

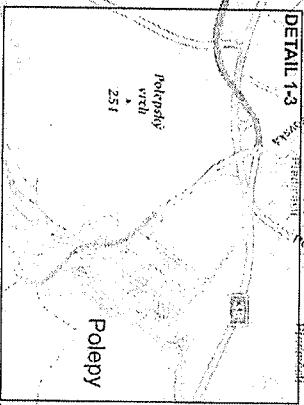


ZOUP PROJEKTANT	KRESLIL	KONTROLOVAL	 SPRÁVA ŽELEZNIC ČR odštěp: dopravního úseku
INVESTOR	Adam Hibelbauer		
ACCE	III/12550 OPRAVA POKROUHO VOZOVKY V OBCI POLEPY	FORMAT: A3	
OBSAH:	úplná uzavírka sil.č. III/12550	MĚŘITKO: 1:100	DATUM: 14.7.2020 ZAKÁZKA: .. C.VÝKRAJ: 113 PARÉ Č:
uzavřený úsek			
objezdná trasa			

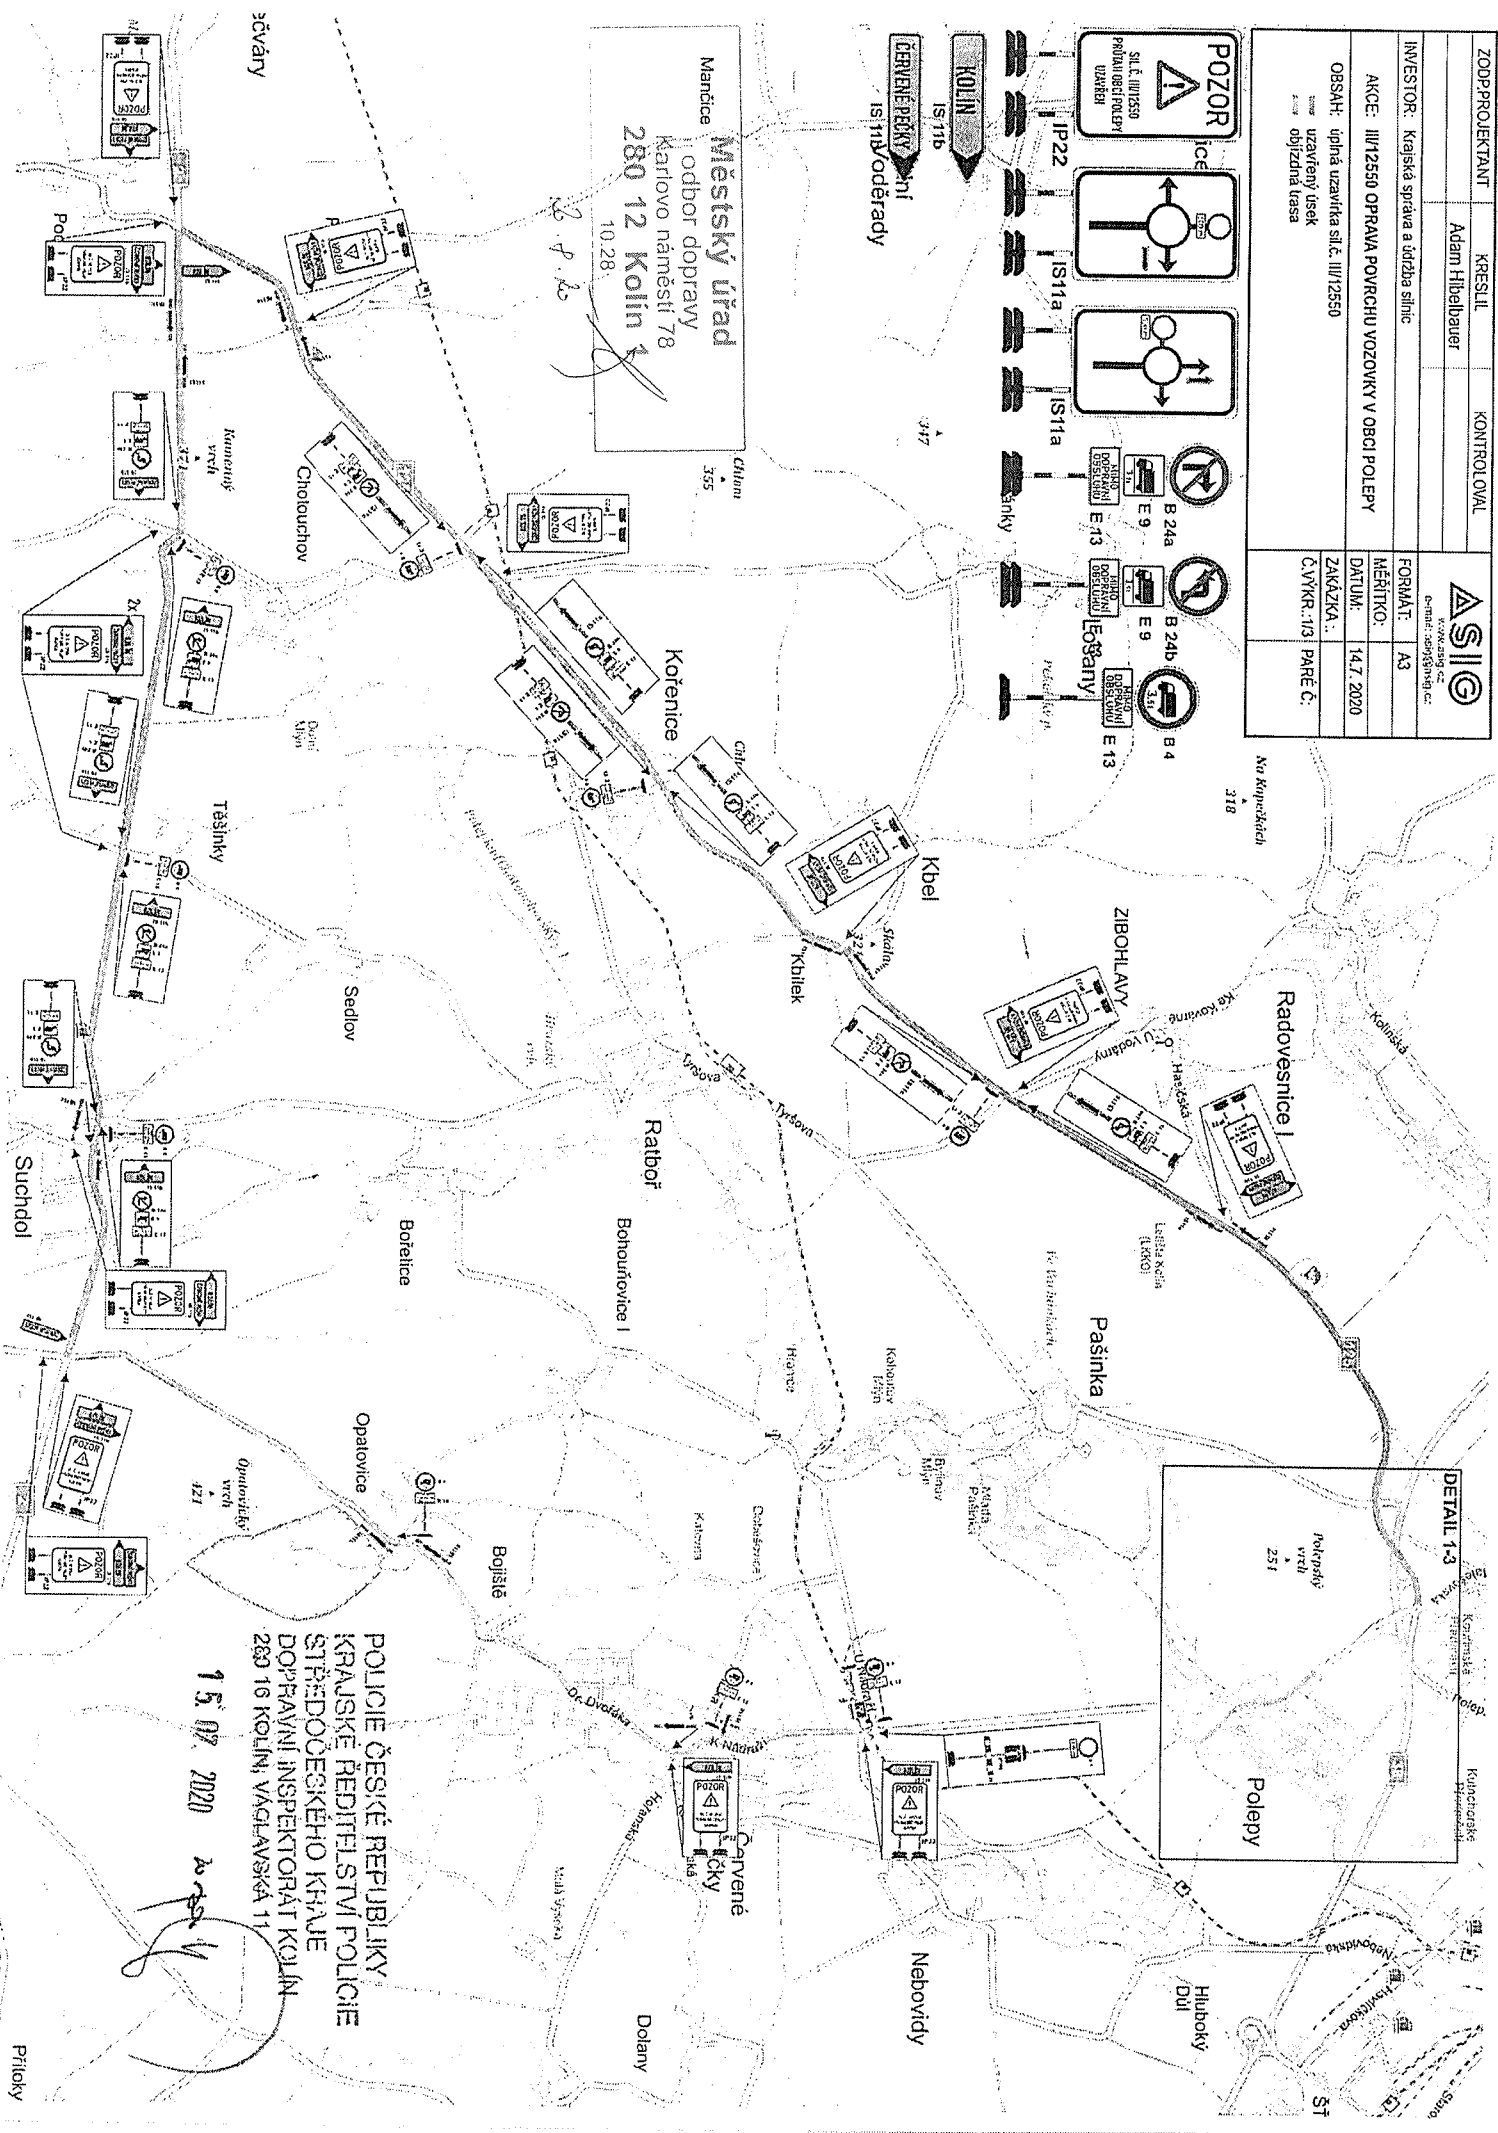



POLICIE ČESKÉ REPUBLIKY
 KRAJSKÉ ŘEDITELSTVÍ POLICIE
 STŘEDOCESKEHO KRAJE
 DOPRAVNÍ INSPEKTORÁT KOLN
 280 16 KOLN, VAČKAVSKÁ 11
 15.07.2020
 b. p. v. y.

ZODP.PROJEKTANT		KRESLIL	KONTROLOVAL
		Adam Hibelbauer	
INVESTOR:		Krajská správa a údržba silnic	
AKCE:		III/12550 OPRAVA POKROČILÉ VOZOVKY V OBCI POLEPY	
OBSAH:		DETAIL 2 - ETAPA 1	
uzavřený úsek			
 www.asii.cz IČ: 250139162			
FORMÁT:		A3	
MĚŘÍTKO:			
DATUM:		14.7.2020	
ZAKÁZKA:			
Č. VÝKRS.3/3		PARÉ Č.	

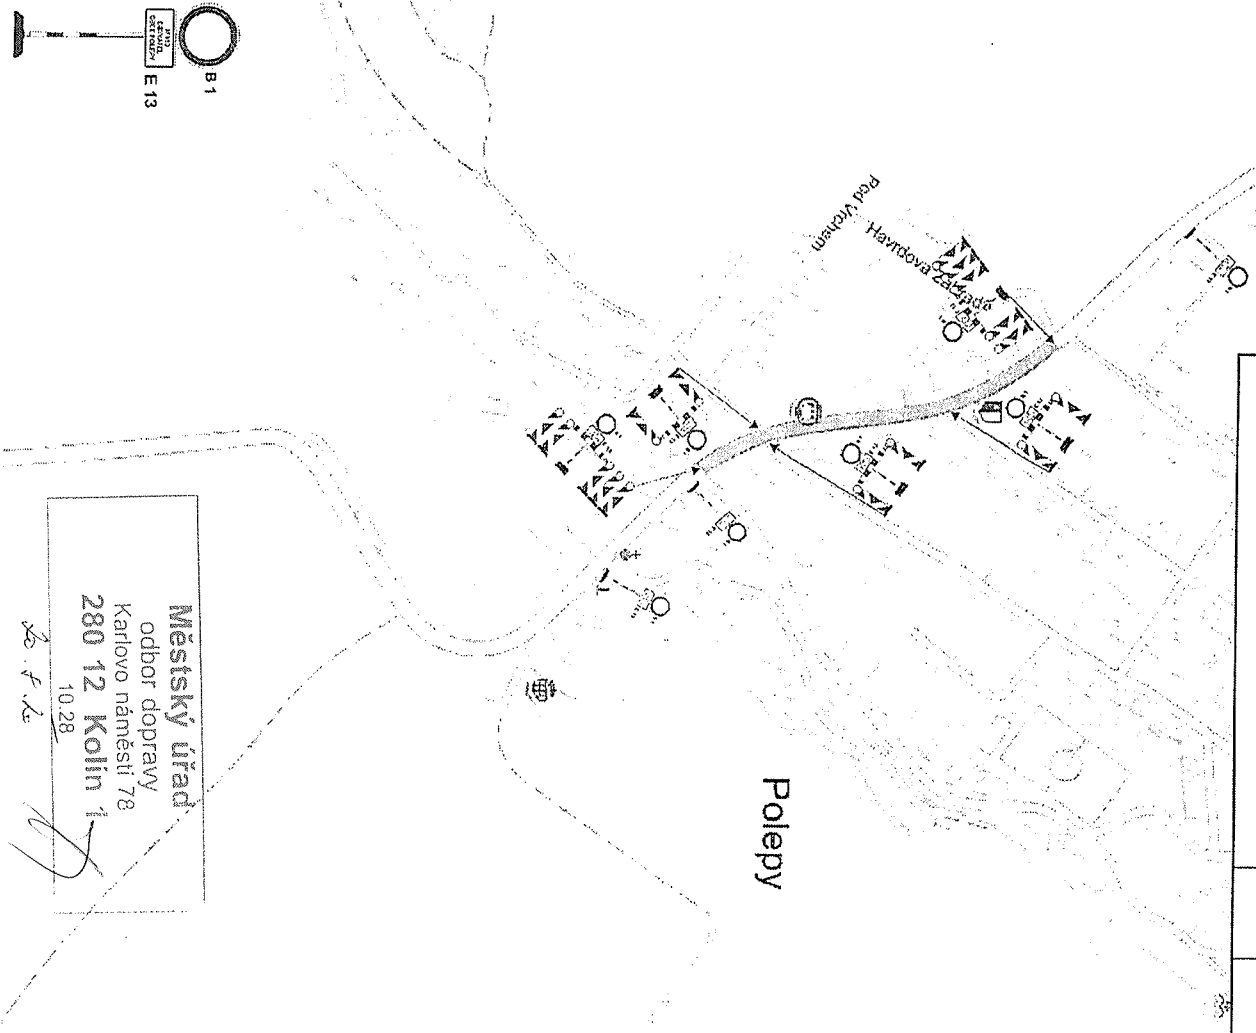

Městský úřad
odbor dopravy
Karlovo náměstí 78
280 12 Kolín 1
10.28
J. F. K.

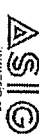ZODP.PROJEKTANT	KRESLIL	KONTROLOVAL	 www.asii.cz IČ: 250139162	
	Adam Hibelbauer			
INVESTOR:	Krajská správa a údržba silnic		FORMÁT:	A3
AKCE:	III/12550 OPRAVA POKROČILU VOZOVKY V OBCI POLEPY		MĚŘÍTKO:	
OBSAH:	DETAIL 3 - ETAPA 2		DATUM:	14.7. 2020
			ZAKÁZKA .:	
			Č. VÝKRS.3/3	PARÉ Č:

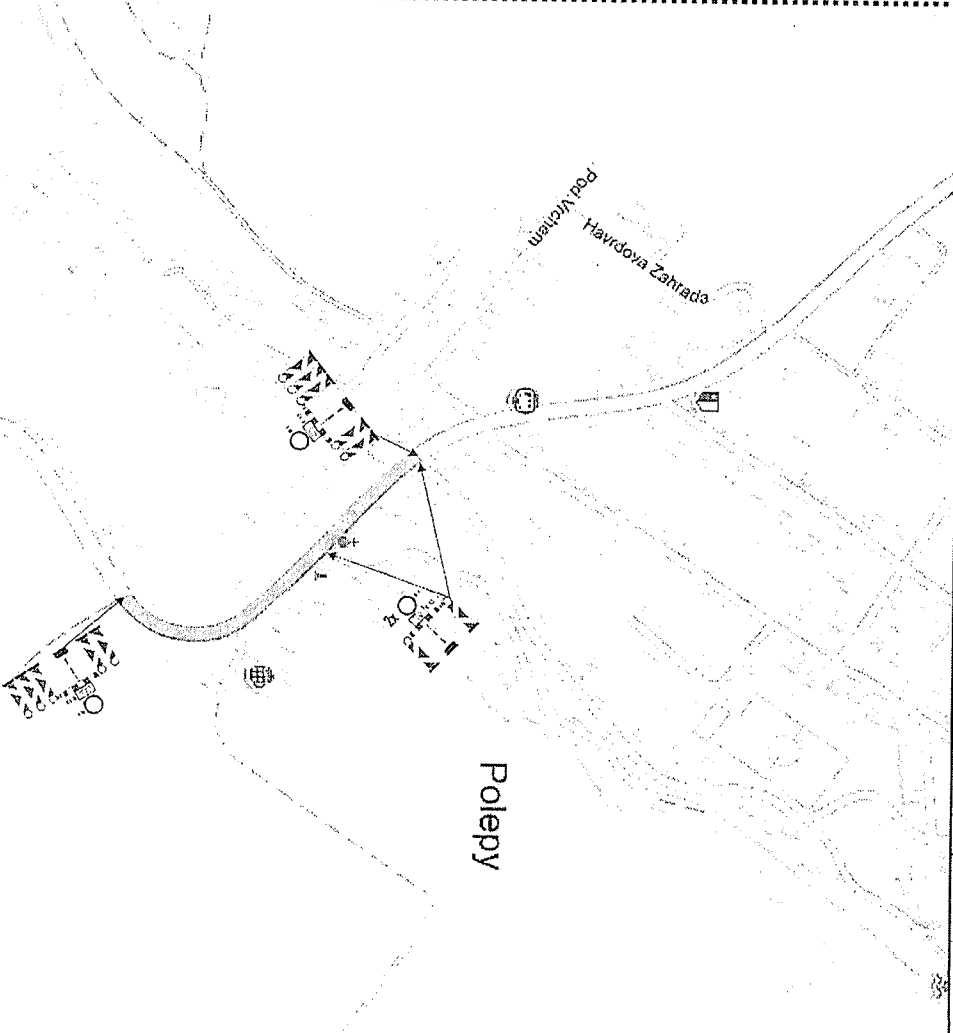


Městský úřad
odbor dopravy
Karlovo náměstí 78
280 12 Kolín 1
10.28
J. F. K.

POLICIE ČESKÉ REPUBLIKY
KRAJSKÉ ŘEDITELSTVÍ POLICIE
STŘEDOČESKÉHO KRAJE
DOPRAVNÍ INSPEKTORÁT KOLÍN
260 16 KOLÍN, VÁCLAVSKÁ 11
15. 07. 2020
J. F. K.

ZODP.PROJEKTANT	KRESLIL	KONTROLOVAL
	Adam Hibelbauer	
INVESTOR:	Krajská správa a údržba silnic	
AKCE:	III/12550 OPRAVA POVRCHU VOZOVKY V OBCI POLEPY	
OBSAH:	DETAIL 1 - obj. trasa	
	objízdňá trasa	

 www.asig.cz e-mail: asig@asig.cz	
FORMÁT:	A3
MĚŘÍTKO:	
DATUM:	14.7. 2020
ZAKÁZKA .:	
Č.VÝKR.:2/3	PARÉ Č:

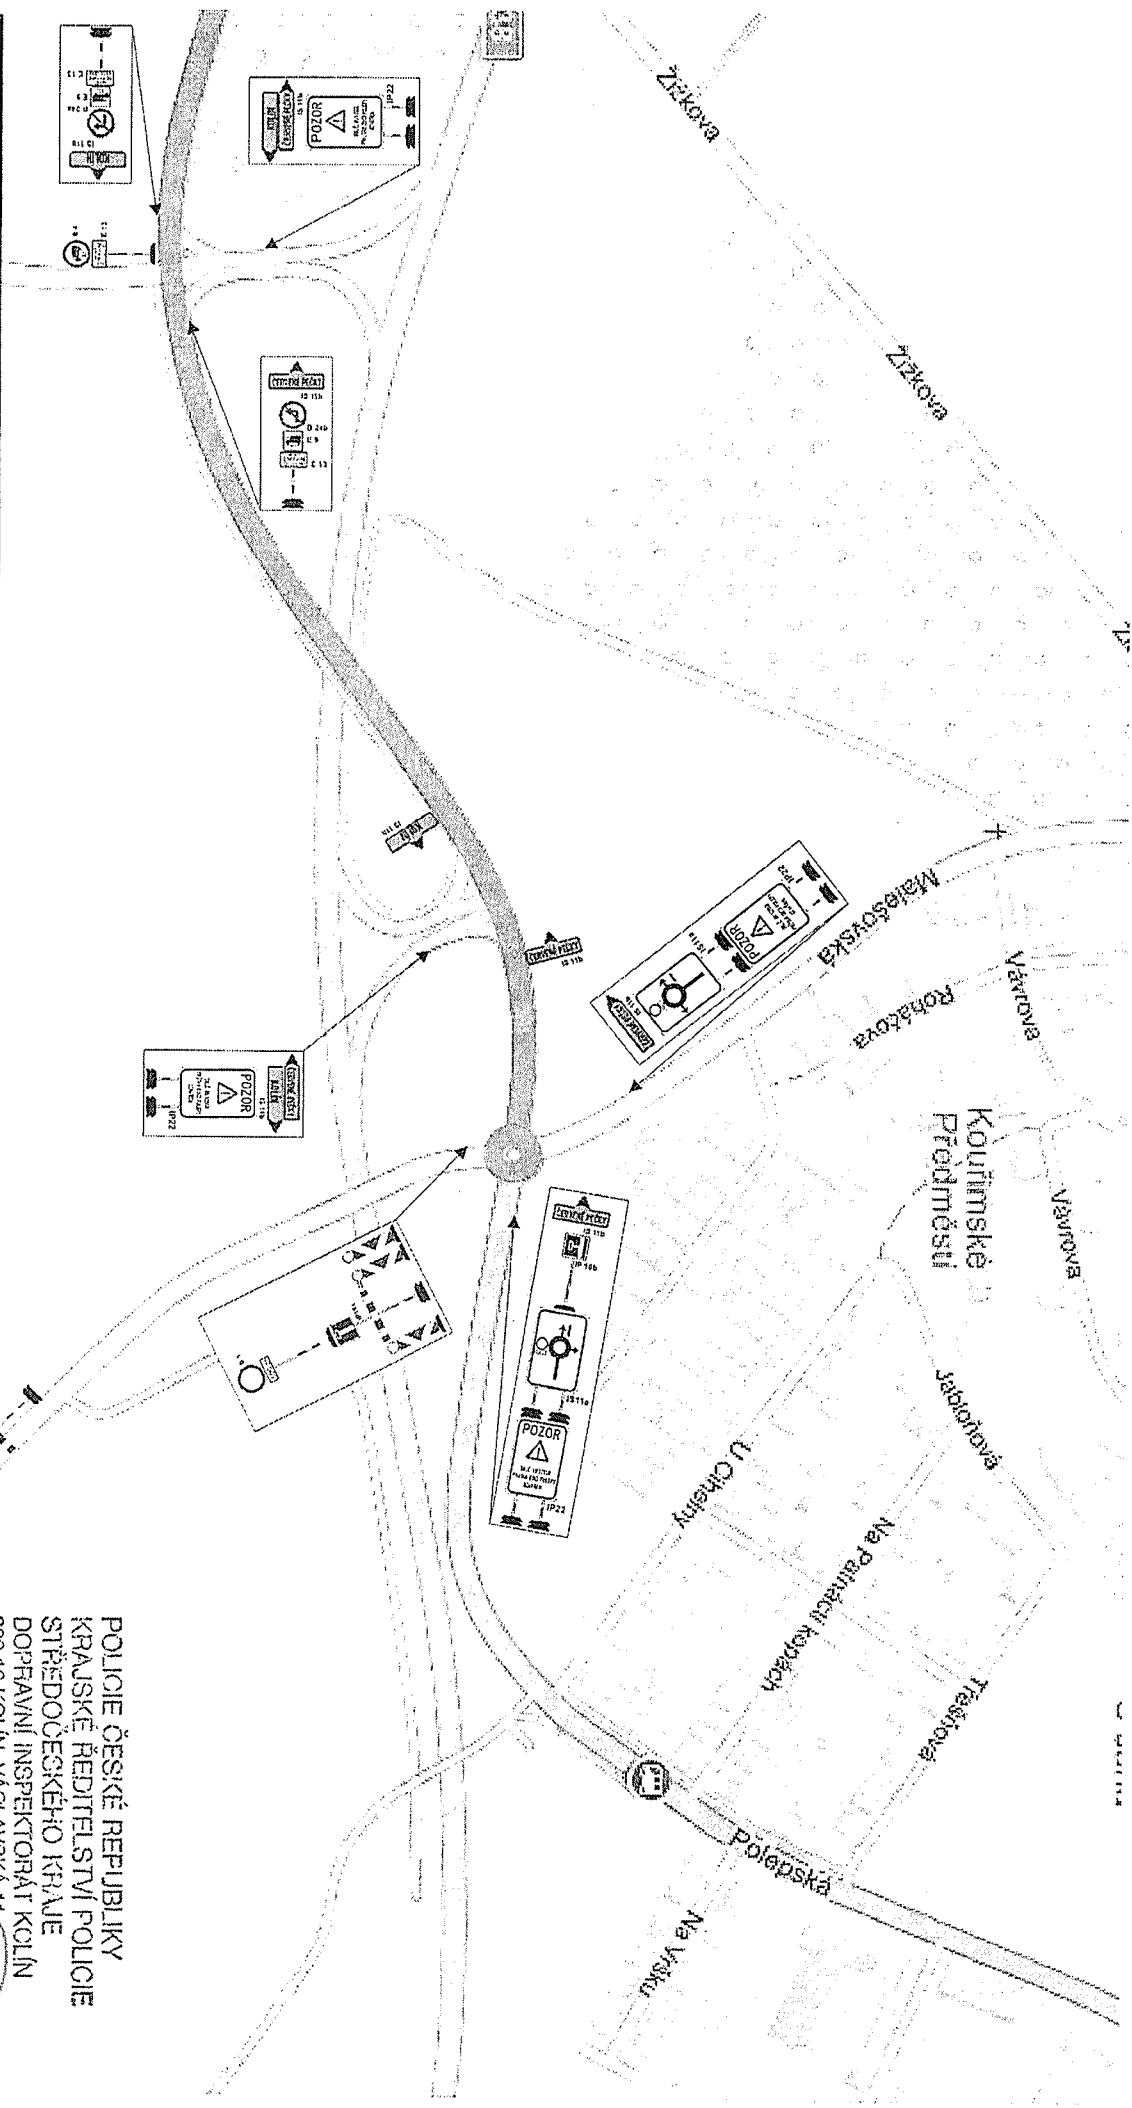


Městský úřad
 odbor dopravy
 Karlovo náměstí 78
 280 12 Kolín
 -10.28

POLICIE ČESKÉ REPUBLIKY
 KRAJSKÉ ŘEDITELSTVÍ POLICIE
 STŘEDOČESKÉHO KRAJE
 DOPRAVNÍ INSPEKTORÁT KOLÍN
 280 16 KOLÍN, VÁCLAVSKÁ 11

15.07.2020 2.7.2020

Doplnění značení k č.j. KRPS-170736-1/ČJ-2020-010406-DOŽ
- nerovnost vozovky v úseku „900m“, zvýšení bezpečnosti, uzavírka Polepy

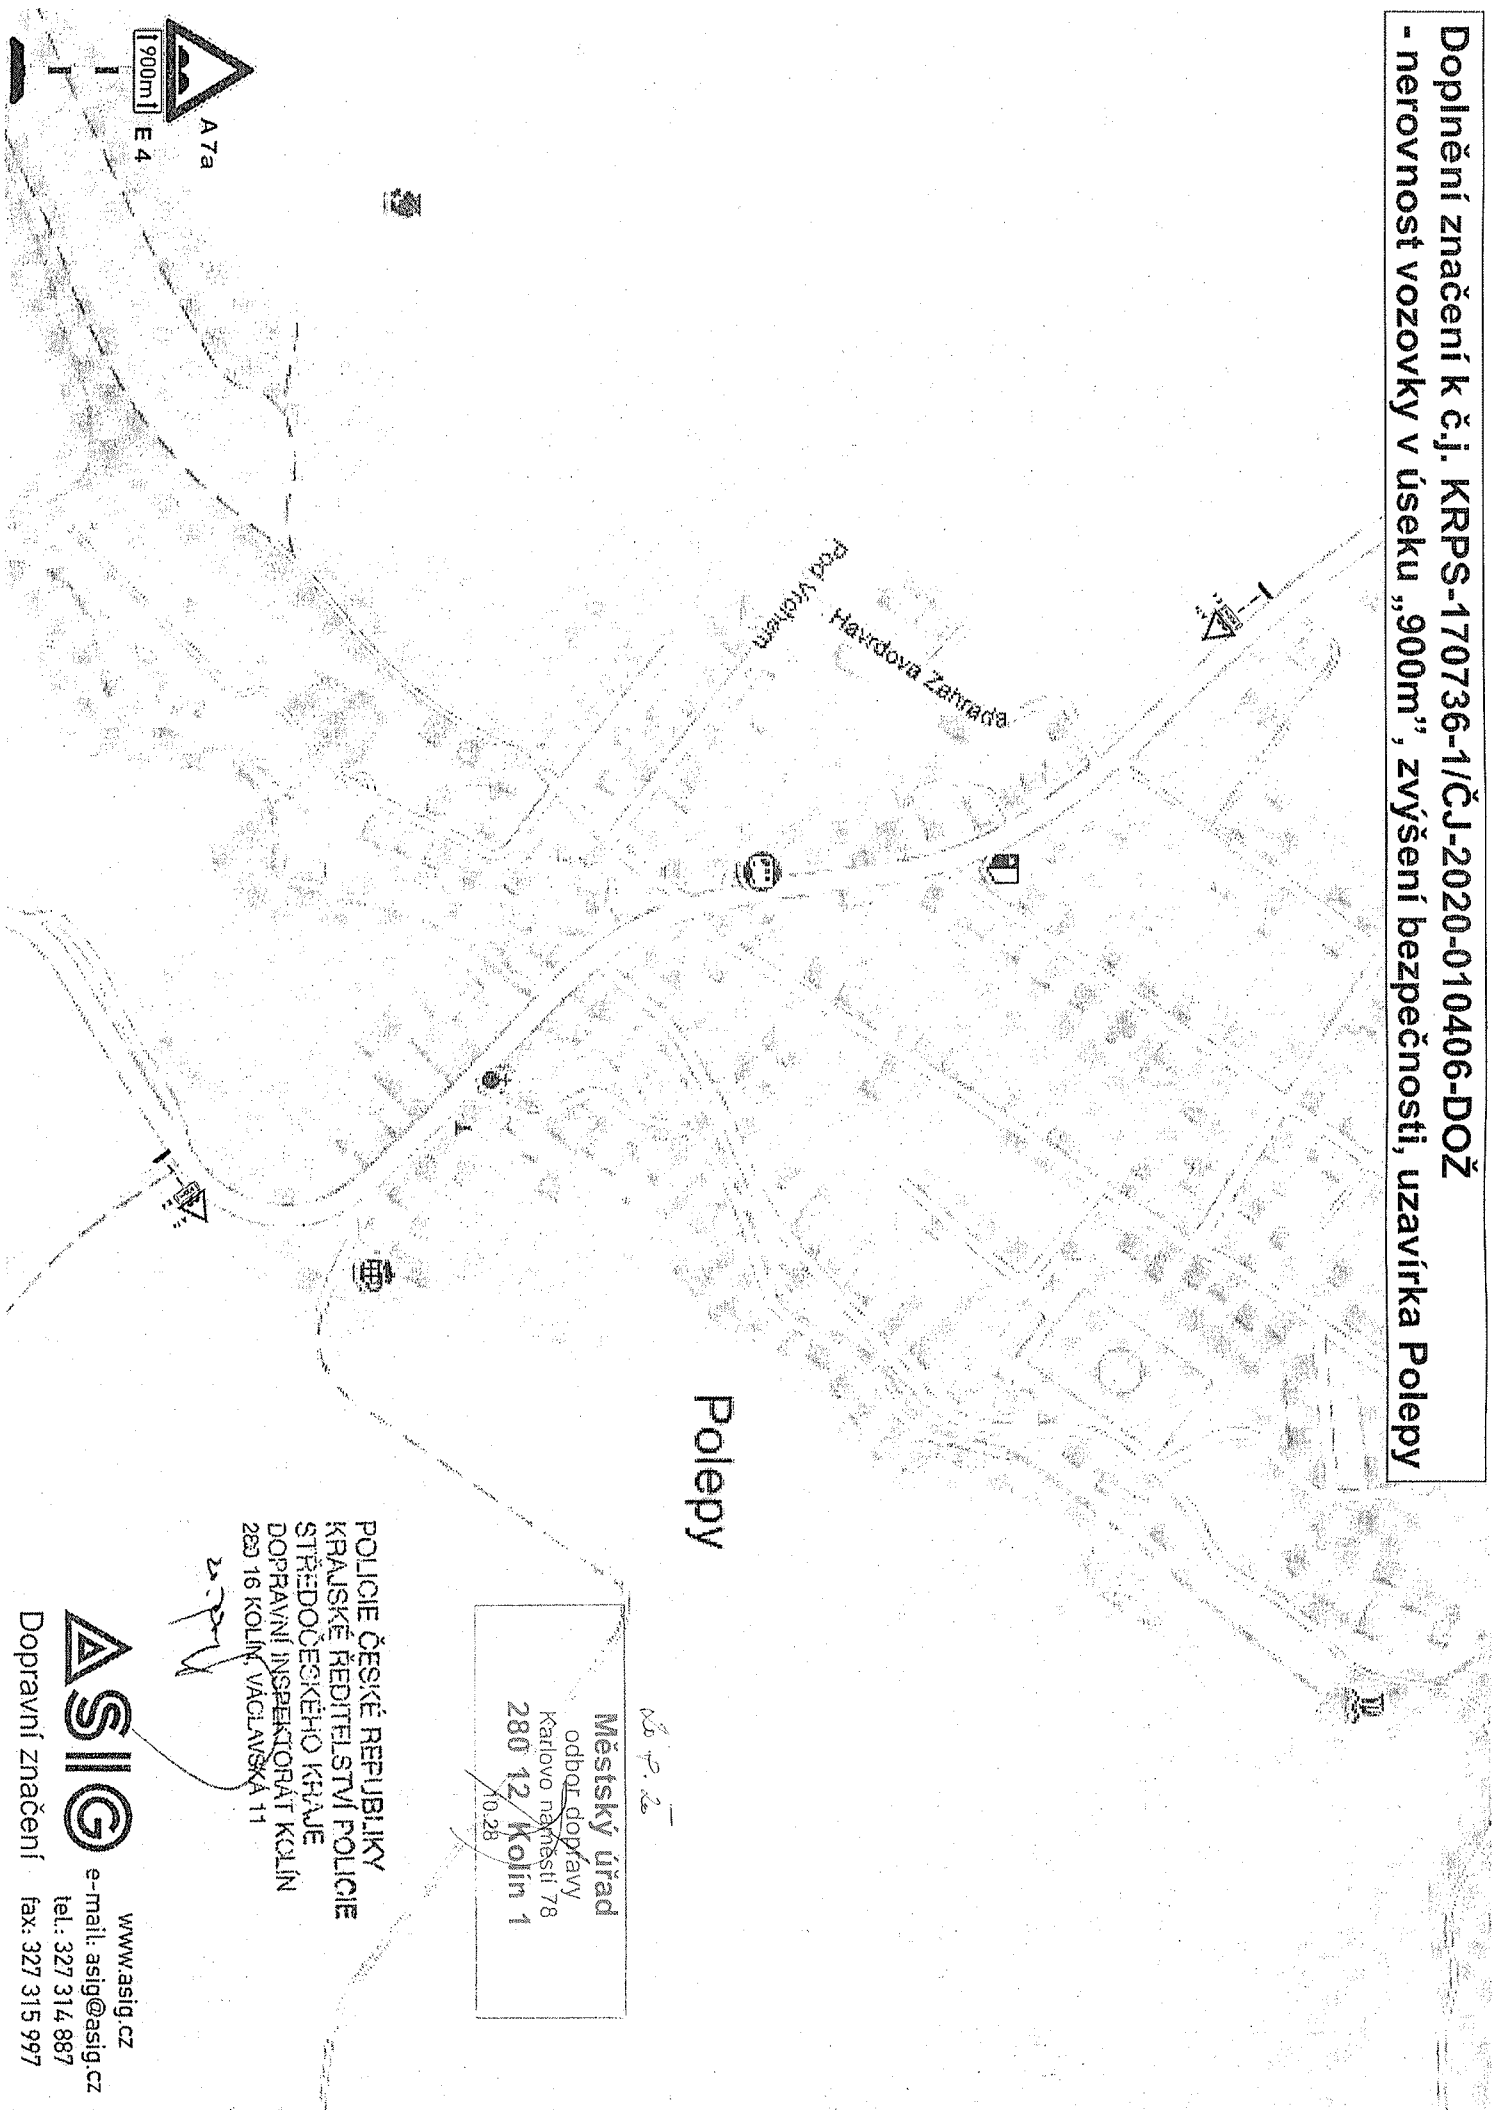

Polepy

20.7.20
Městský úřad
odbor dopravy
Karlovo náměstí 78
280 12 Kolín 1
10.28

POLICIE ČESKÉ REPUBLIKY
KRAJSKÉ ŘEDITELSTVÍ POLICIE
STŘEDOČESKÉHO KRAJE
DOPRAVNÍ INSPEKTORÁT KOLÍN
280 16 KOLÍN VACLAVSKÁ 11

20.7.20



Dopravní značení

www.asig.cz
e-mail: asig@asig.cz
tel: 327 314 887
fax: 327 315 997