
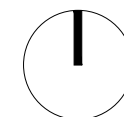


Řešení celkového konceptu uličních prostor v obci
Polepy

ROZBOR TRAS INŽENÝRSKÝCH SÍTÍ

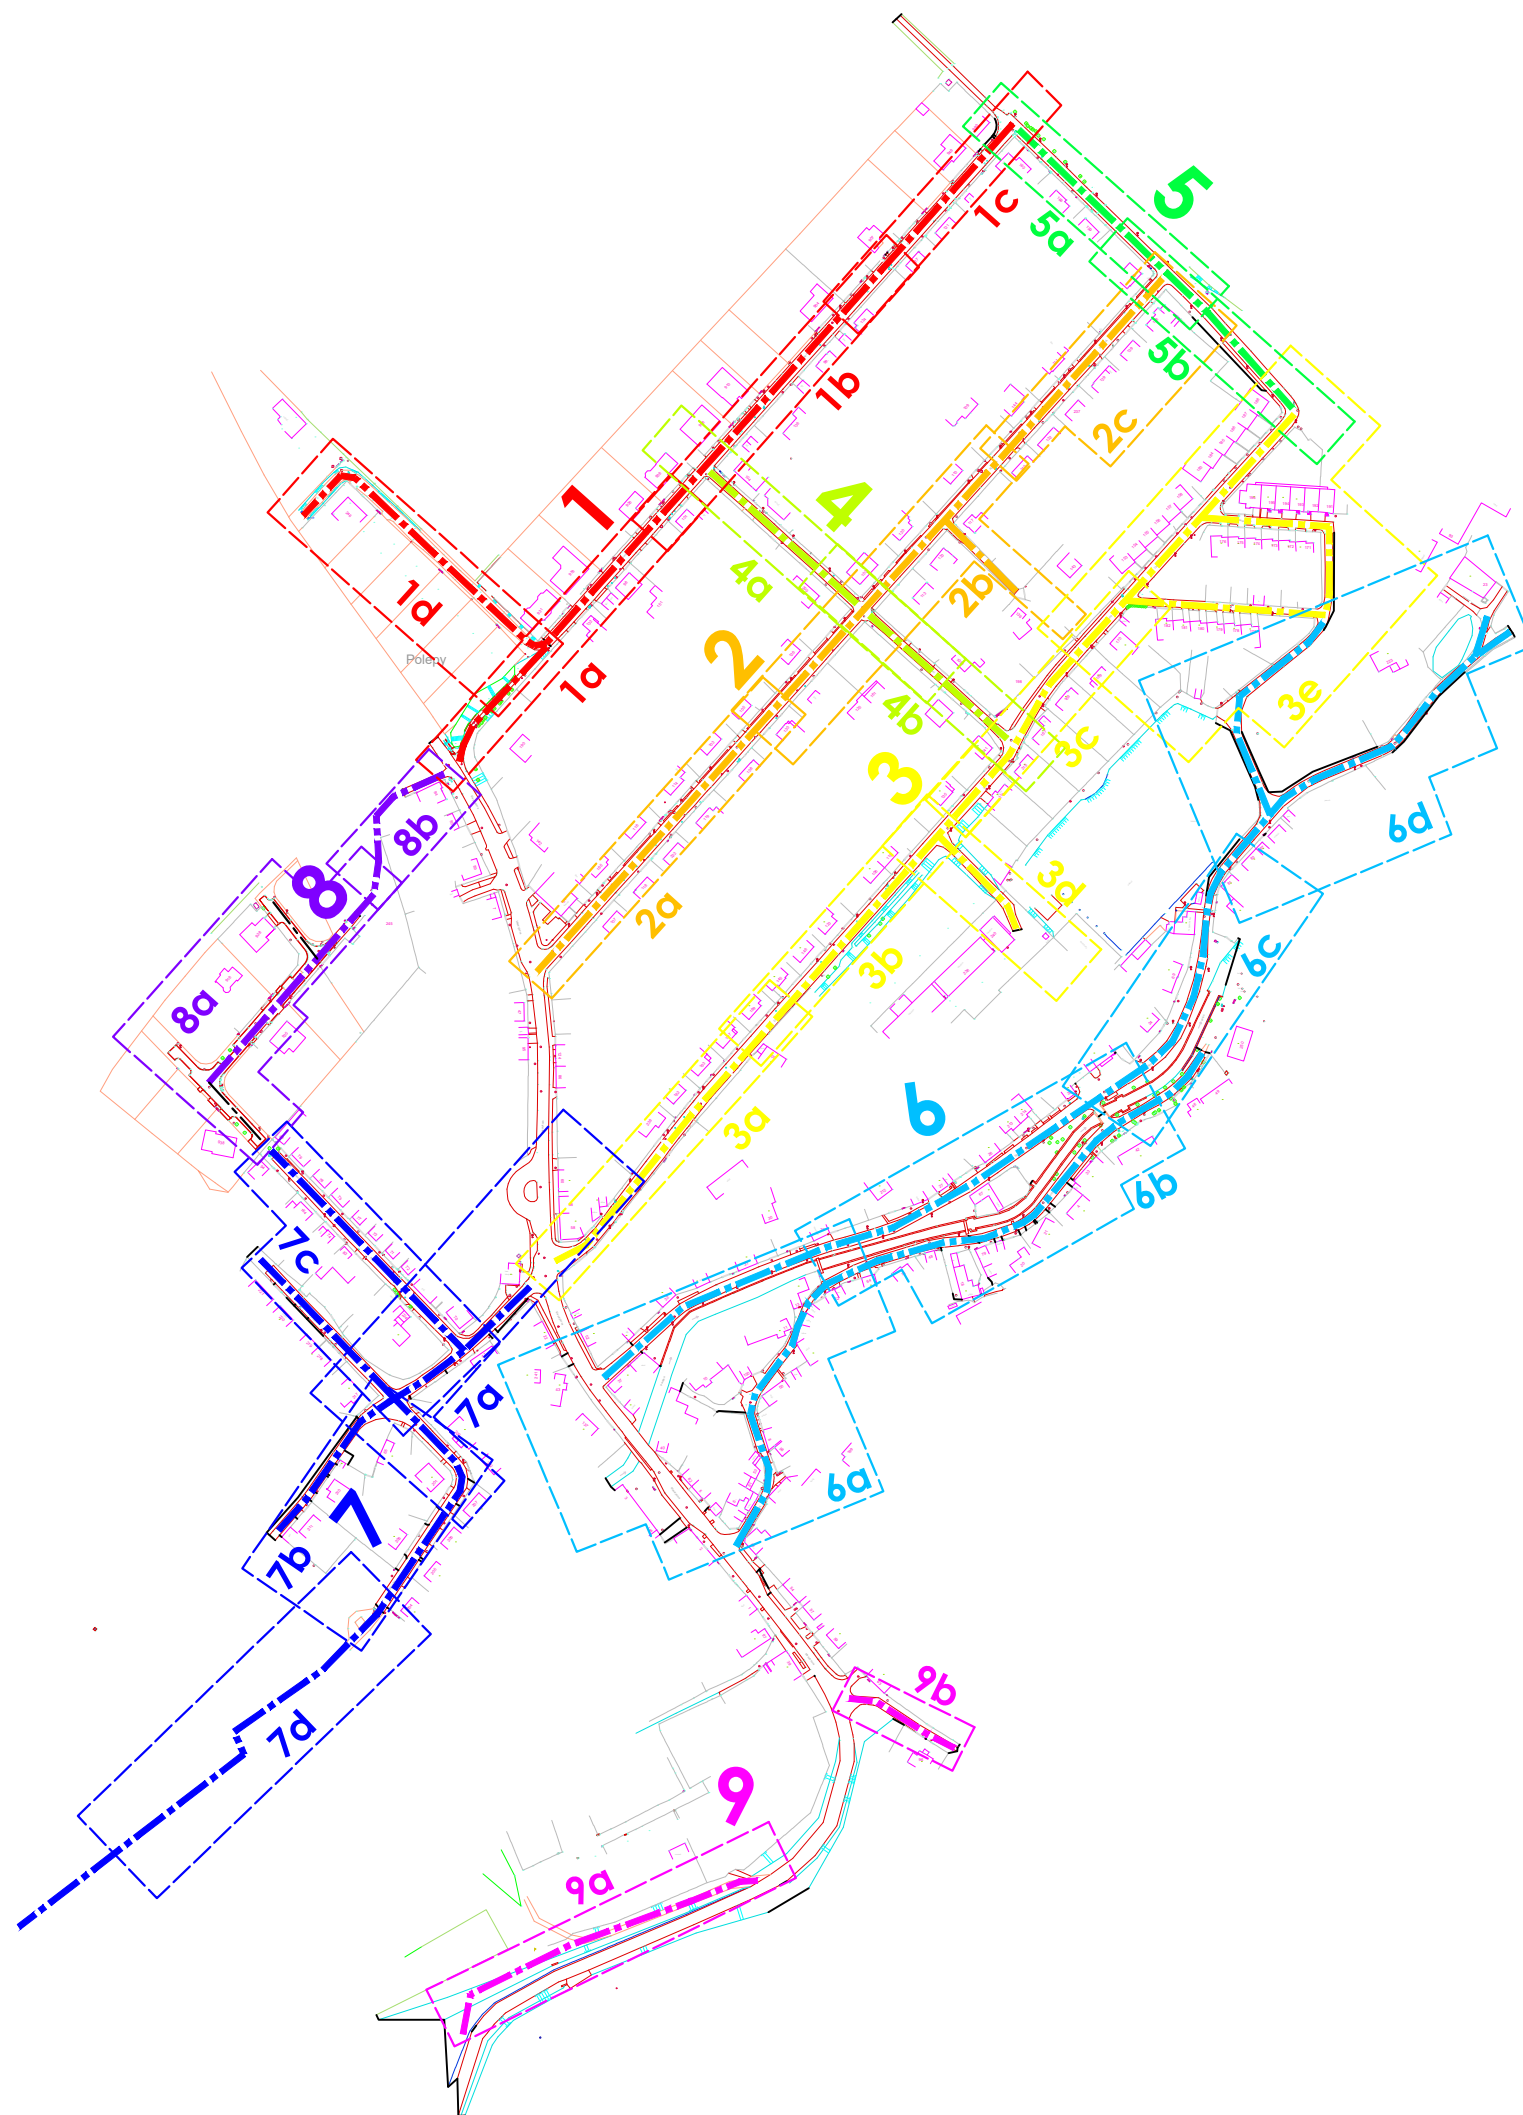

OBJEDNATEL: **Obec Polepy u Kolína**
IČ: 00235644
Polepy 131, 280 02 Kolín

ZHOTOVITEL: Ing. arch. **Tomáš Beneš**
Ve struhách 969/13, 160 00 Praha 6
IČ: 88195848
ČKA: 04210
+420 608 910 258
tomasbenes@tb-a.cz
www.tb-a.cz






AKCE: **Řešení celkového konceptu
uličních prostor v obci Polepy**

STUPEŇ: **Pracovní verze č. 1**

NÁZEV DÍLA: **DĚLENÍ ÚZEMÍ
Rozbor tras inženýrských sítí**


MĚŘÍTKO: 1:4 000	ČÍSLO PŘÍLOHY: B0
----------------------------	-----------------------------

DATUM: 27. June 2021	ČÍSLO PARÉ:
-------------------------	-------------

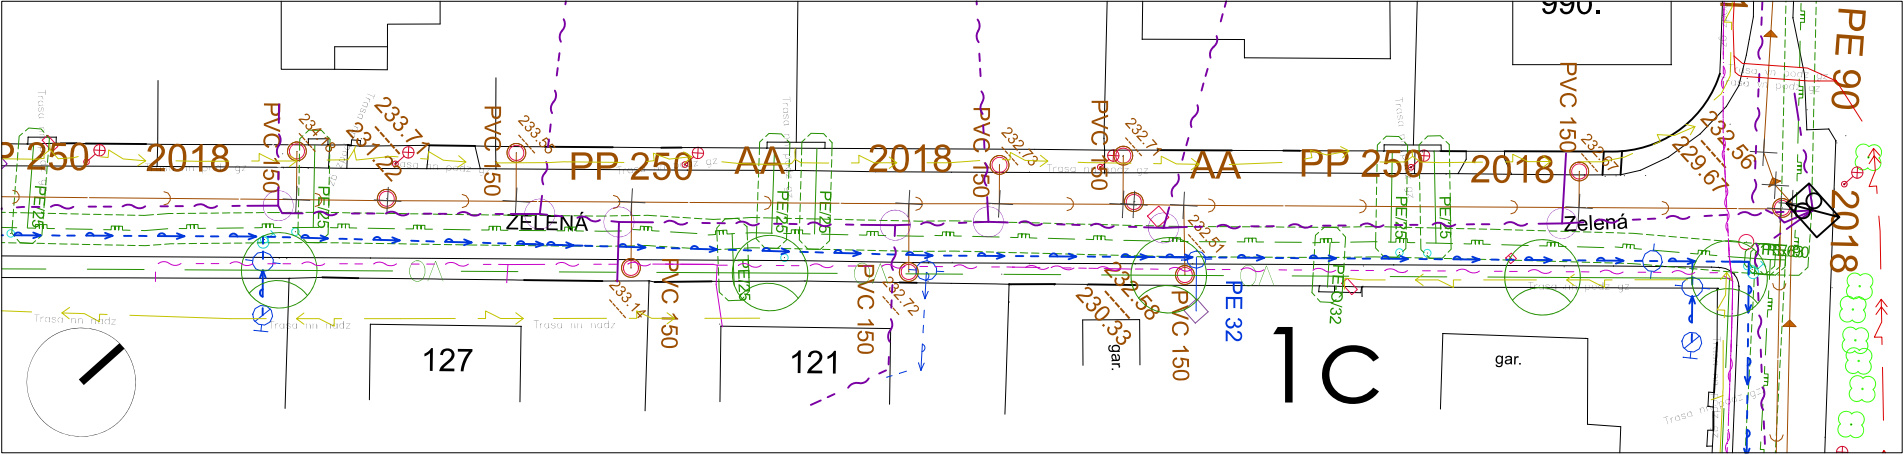
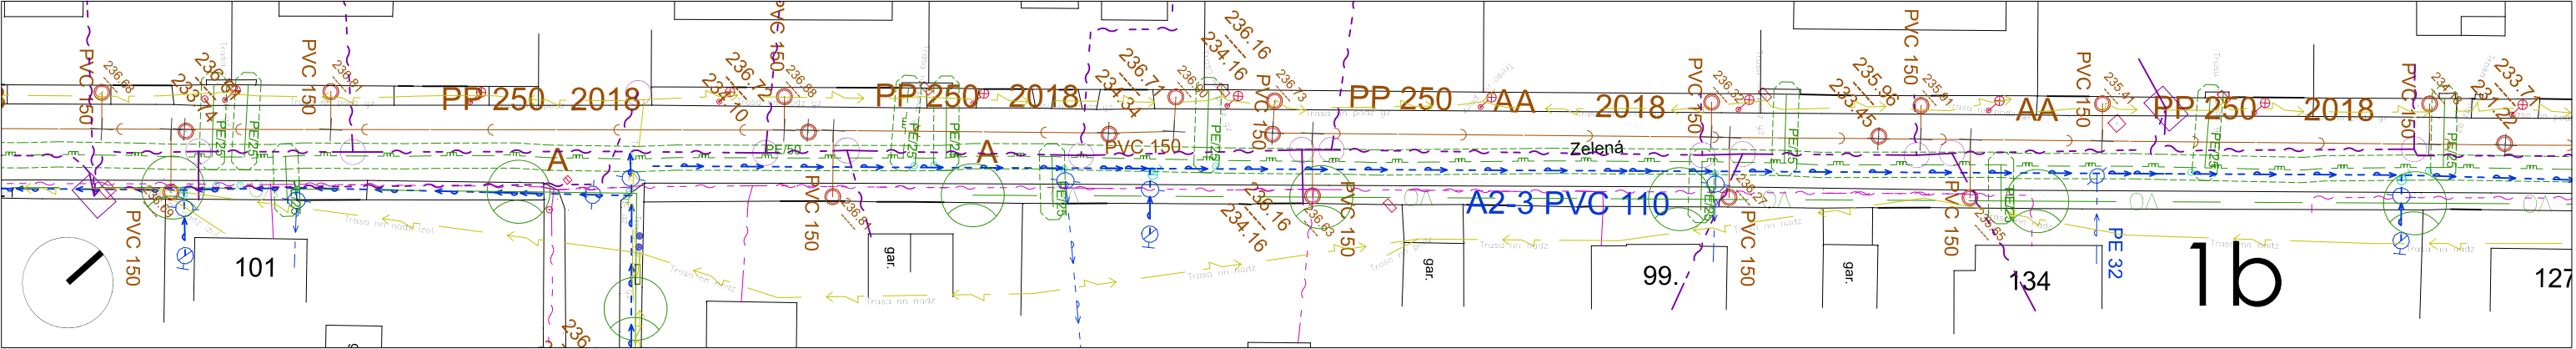
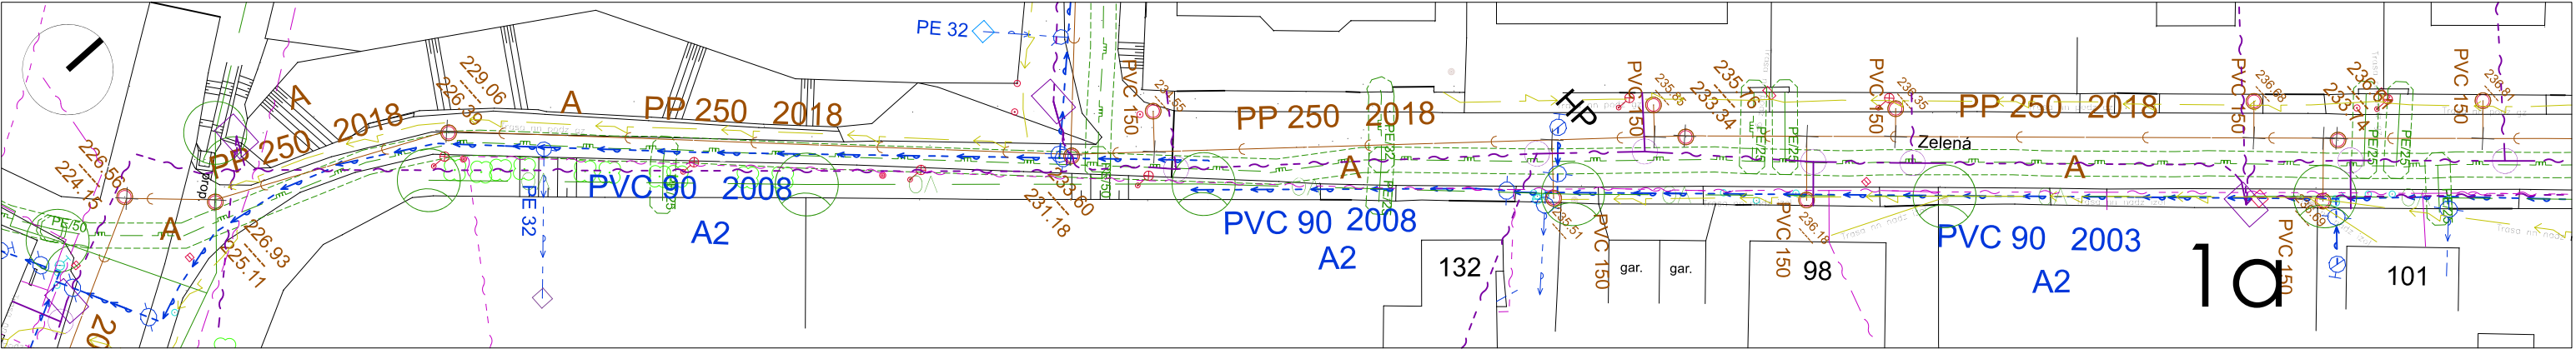


LEGENDA SÍTÍ

- elektro - NN
- elektro - VN
- vozovka - asfalt
- kanalizace splašková
- plynovod - STL včetně OP
- plynovod - VTL včetně OP
- vzdušný kabel CETIN
- zemní kabel CETIN
- zemní kabel JON
- produktovod ČEPRO včetně OP
- veřejné osvětlení
- lampa veřejného osvětlení

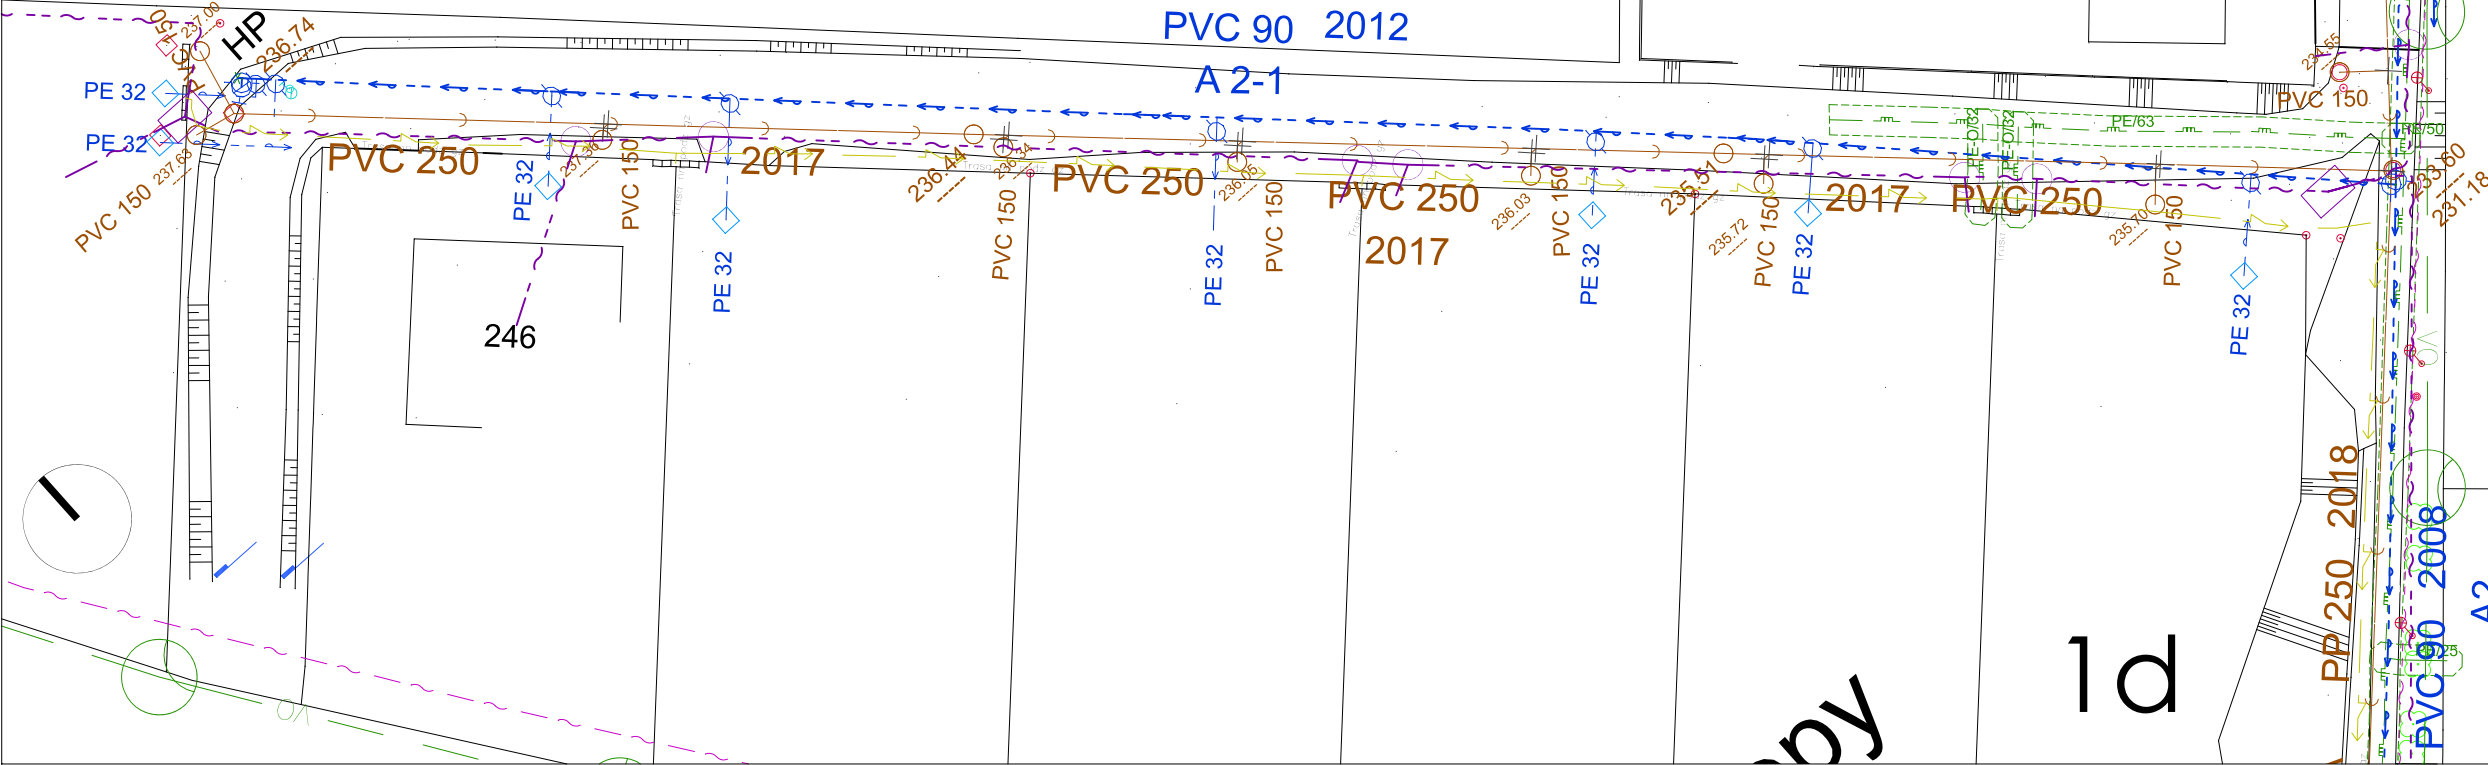

OBJEDNATEL: Obec Polepy u Kolína	
IČ: 00235644	
Polepy 131, 280 02 Kolín	
ZHOTOVITEL: Ing. arch. Tomáš Beneš	
Ve struhách 969/13, 160 00 Praha 6	
IČ: 88195848	
ČKA: 04210	
+420 608 910 258	
tomasbenes@tb-a.cz	
www.tb-a.cz	
AKCE: Řešení celkového konceptu uličních prostor v obci Polepy	
STUPEŇ: Pracovní verze č. 1	
NÁZEV DÍLA: Rozbor tras inženýrských sítí	
MĚŘÍTKO: 1:500	ČÍSLO PŘÍLOHY: B1
DATUM: 26. June 2021	ČÍSLO PARÉ:

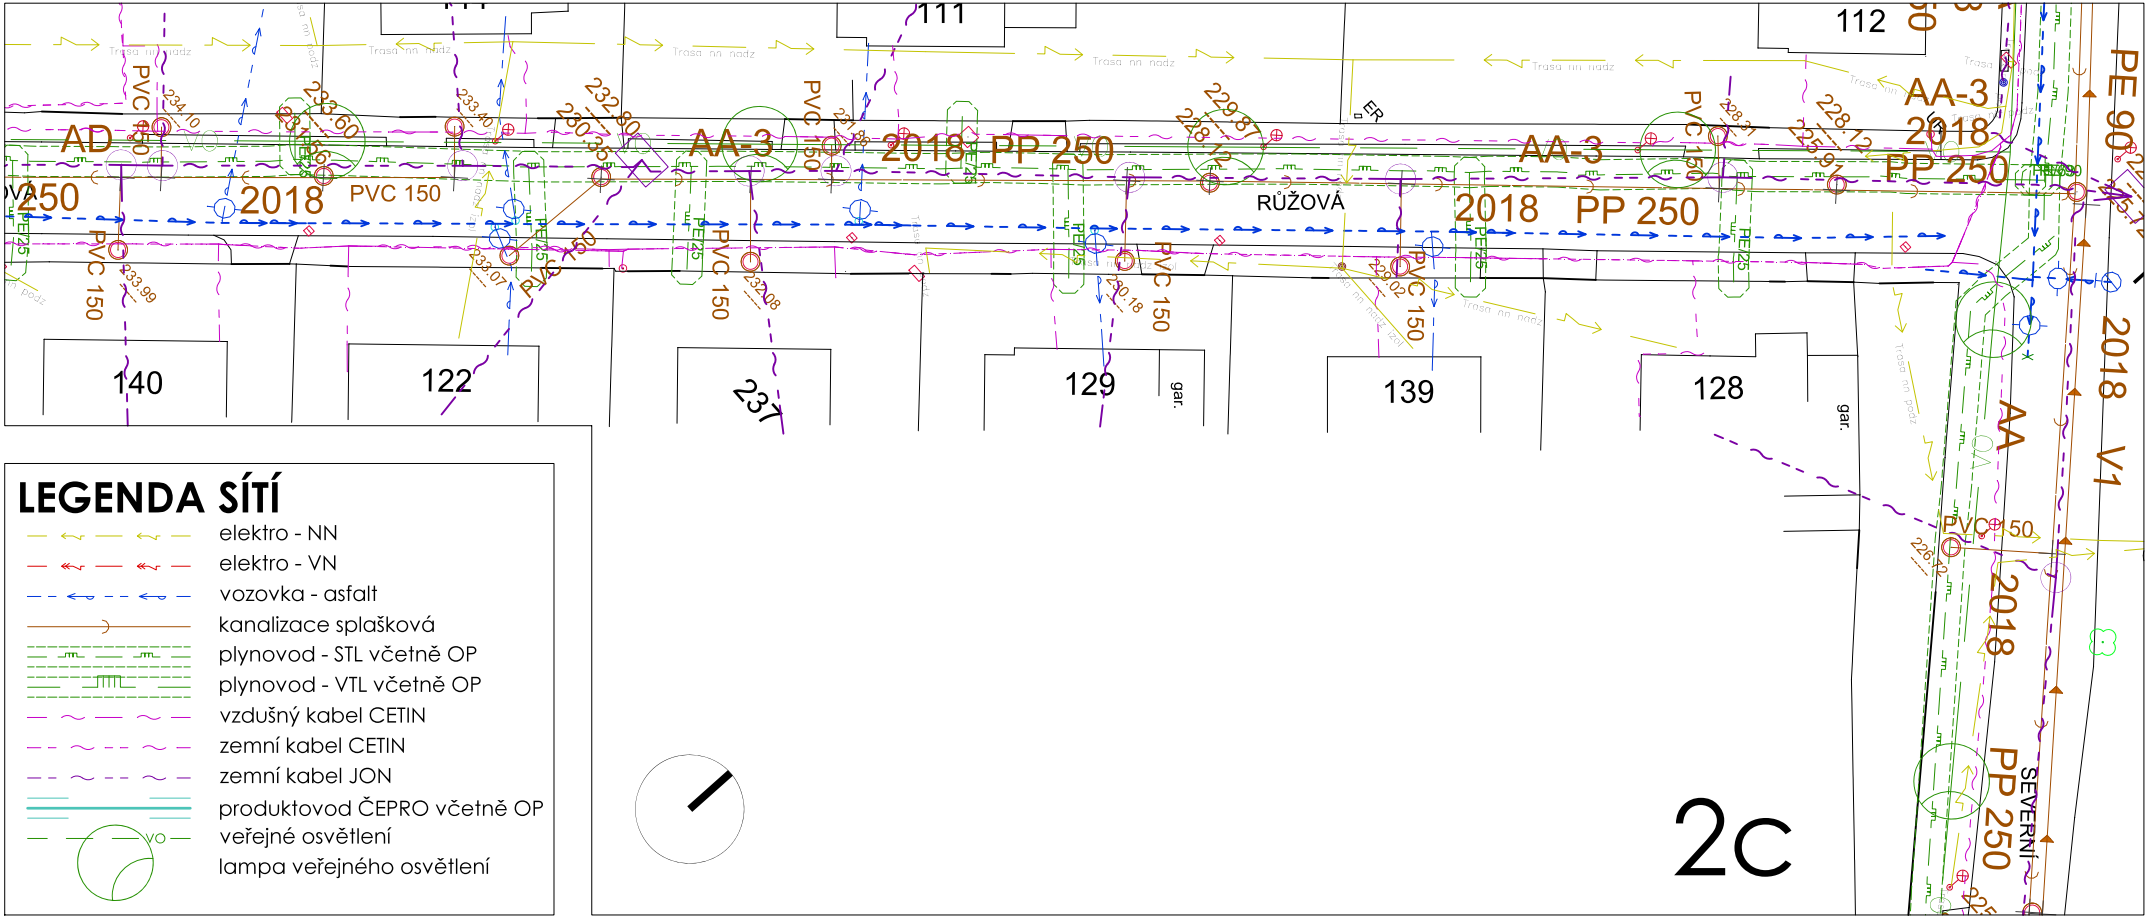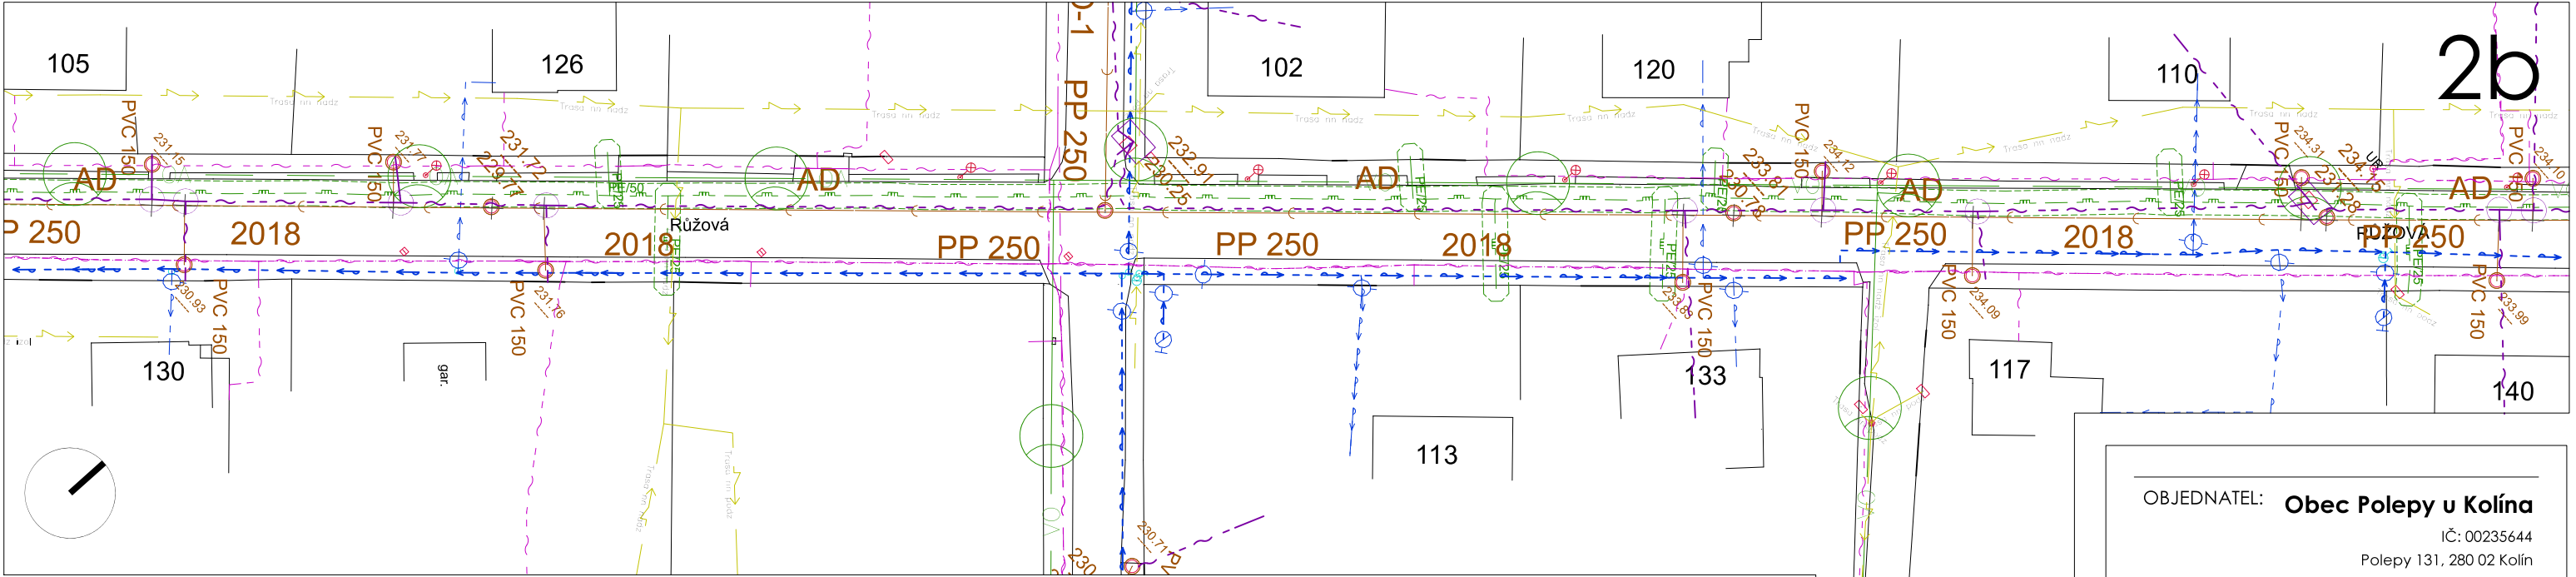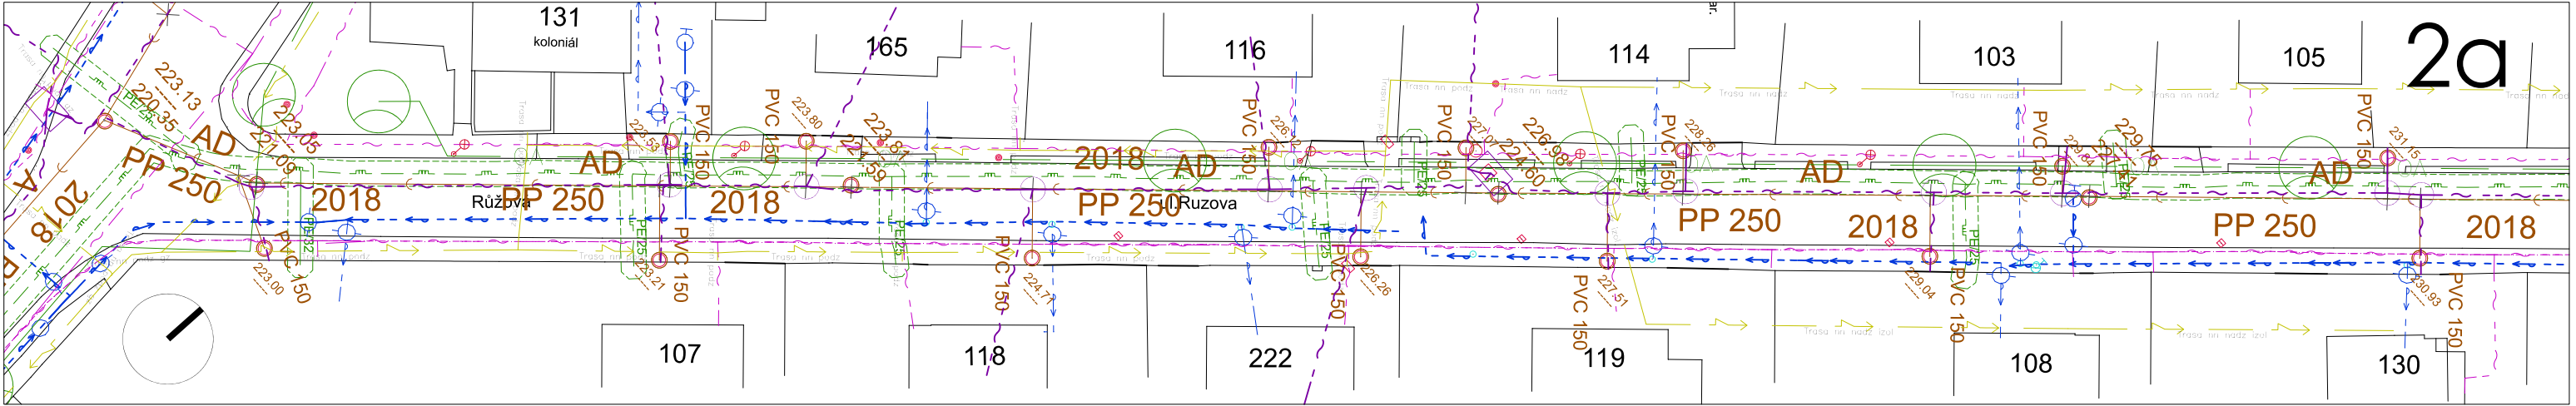

LEGENDA SÍTÍ

- elektro - NN
- elektro - VN
- vozovka - asfalt
- kanalizace splašková
- plynovod - STL včetně OP
- plynovod - VTL včetně OP
- vzdušný kabel CETIN
- zemní kabel CETIN
- zemní kabel JON
- produktovod ČEPRO včetně OP
- veřejné osvětlení
- lampa veřejného osvětlení

OBJEDNATEL: **Obec Polepy u Kolína**
IČ: 00235644
Polepy 131, 280 02 Kolín

ZHOTOVITEL: Ing. arch. **Tomáš Beneš**
Ve struhách 969/13, 160 00 Praha 6
IČ: 88195848
ČKA: 04210
+420 608 910 258
tomasbenes@tb-a.cz
www.tb-a.cz





AKCE: **Řešení celkového konceptu
ulicních prostor v obci Polepy**

STUPEŇ: **Pracovní verze č. 1**

NÁZEV DÍLA: **Rozbor tras inženýrských sítí**


MĚŘÍTKO: **1:500** ČÍSLO PŘÍLOHY: **B2**

DATUM: **26. June 2021** ČÍSLO PARÉ:

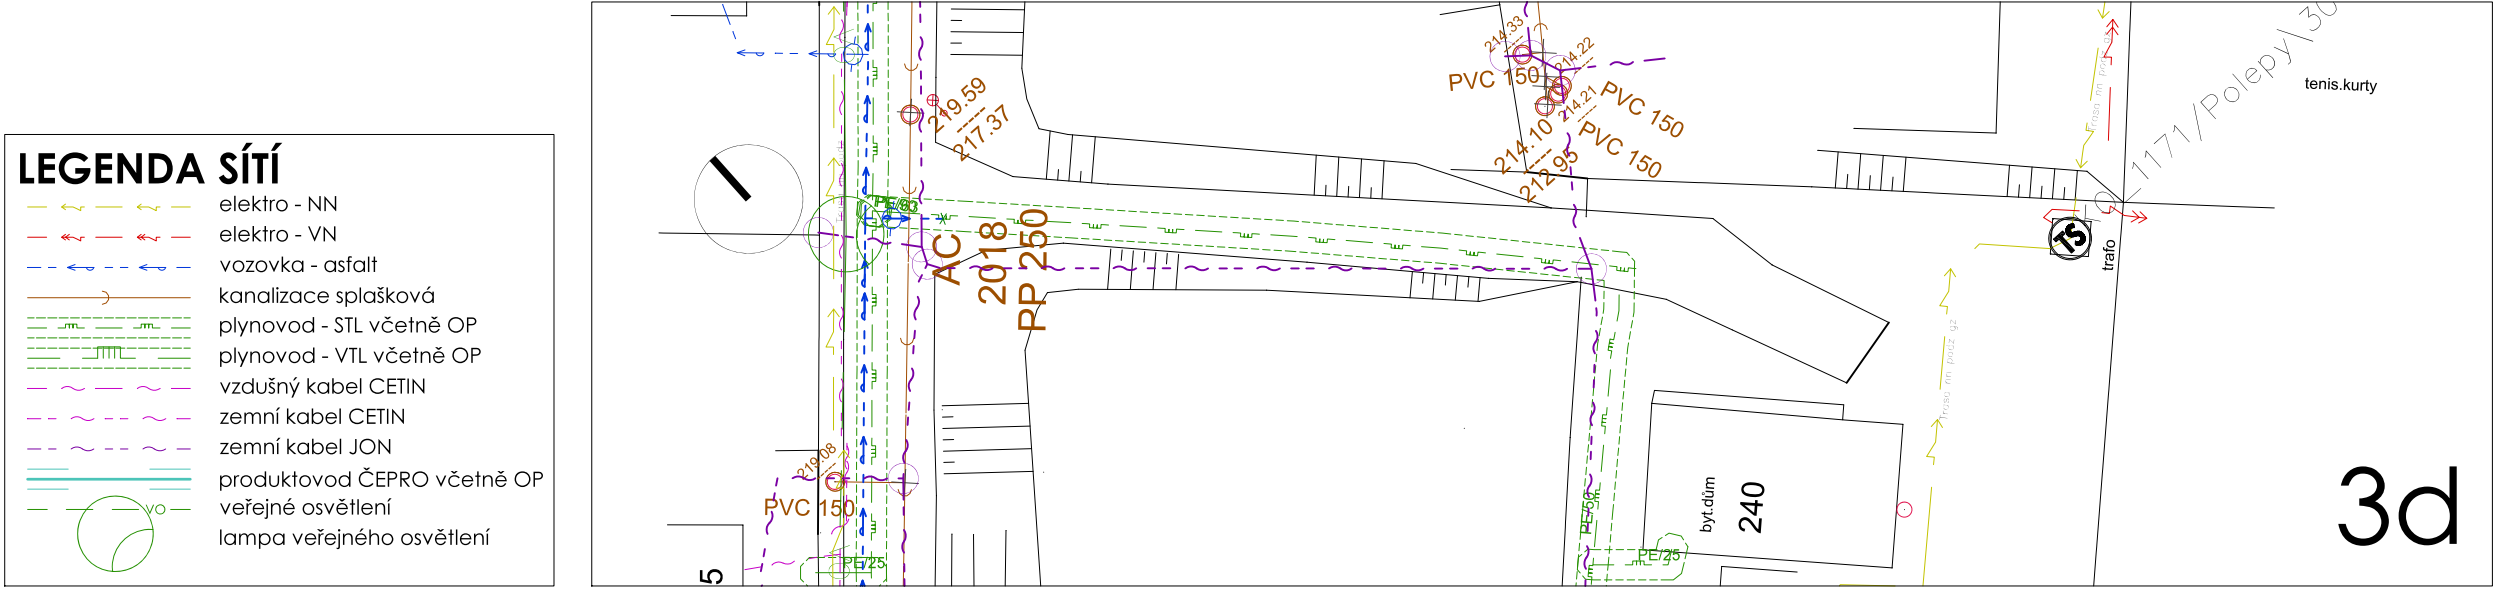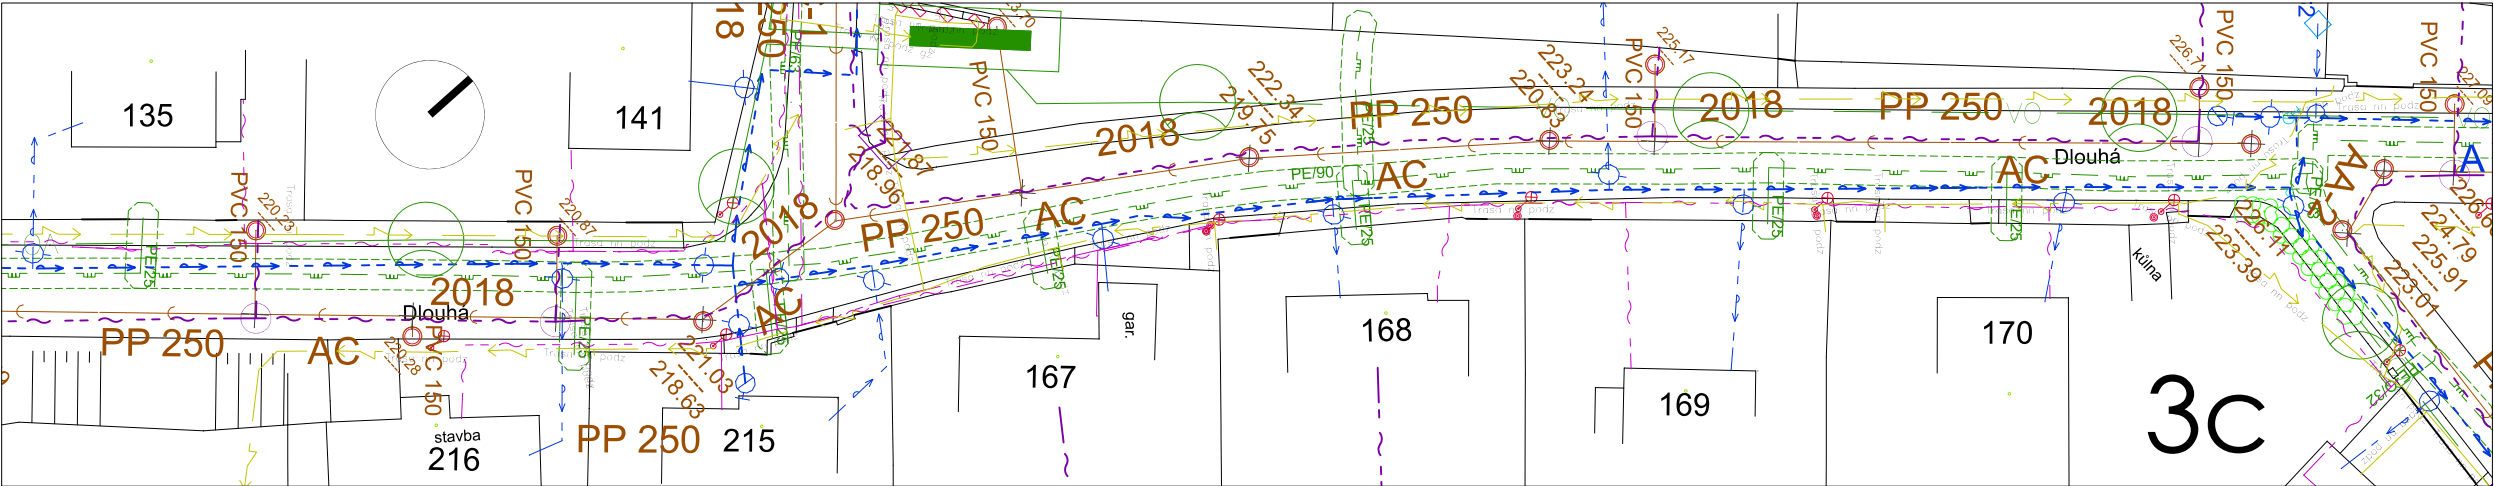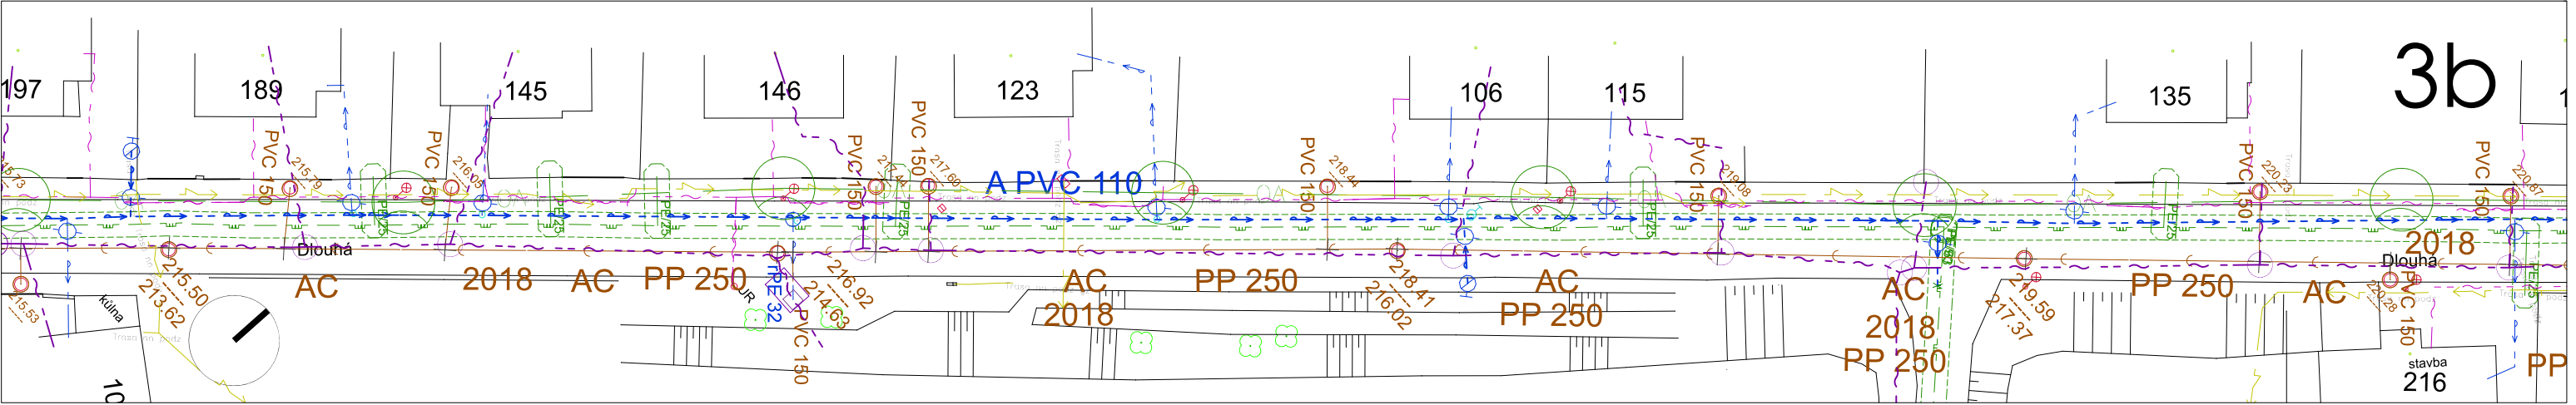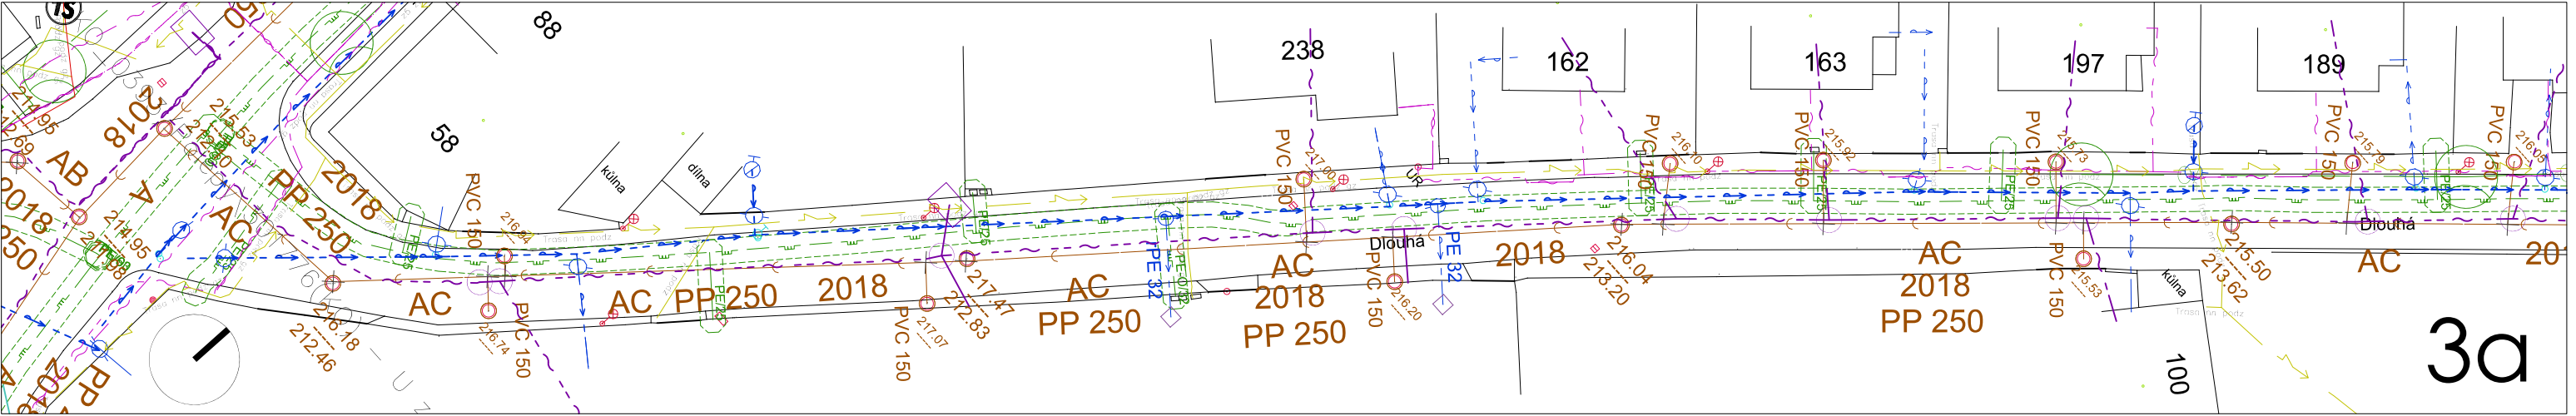

LEGENDA SÍTÍ	
	elektro - NN
	elektro - VN
	vozovka - asfalt
	kanalizace splašková
	plynovod - STL včetně OP
	plynovod - VTL včetně OP
	vzdušný kabel CETIN
	zemní kabel CETIN
	zemní kabel JON
	produktovod ČEPRO včetně OP
	veřejné osvětlení
	lampa veřejného osvětlení

OBJEDNATEL: Obec Polepy u Kolína	
IČ: 00235644	
Polepy 131, 280 02 Kolín	
ZHOTOVITEL: Ing. arch. Tomáš Beneš	
Ve struhách 969/13, 160 00 Praha 6	
IČ: 88195848	
ČKA: 04210	
+420 608 910 258	
tomasbenes@tb-a.cz	
www.tb-a.cz	
AKCE: Řešení celkového konceptu	
ulicních prostor v obci Polepy	
STUPEŇ: Pracovní verze č. 1	
NÁZEV DÍLA: Rozbor tras inženýrských sítí	
MĚŘÍTKO: 1:500	ČÍSLO PŘÍLOHY: B3-1
DATUM: 26. June 2021	ČÍSLO PARÉ:

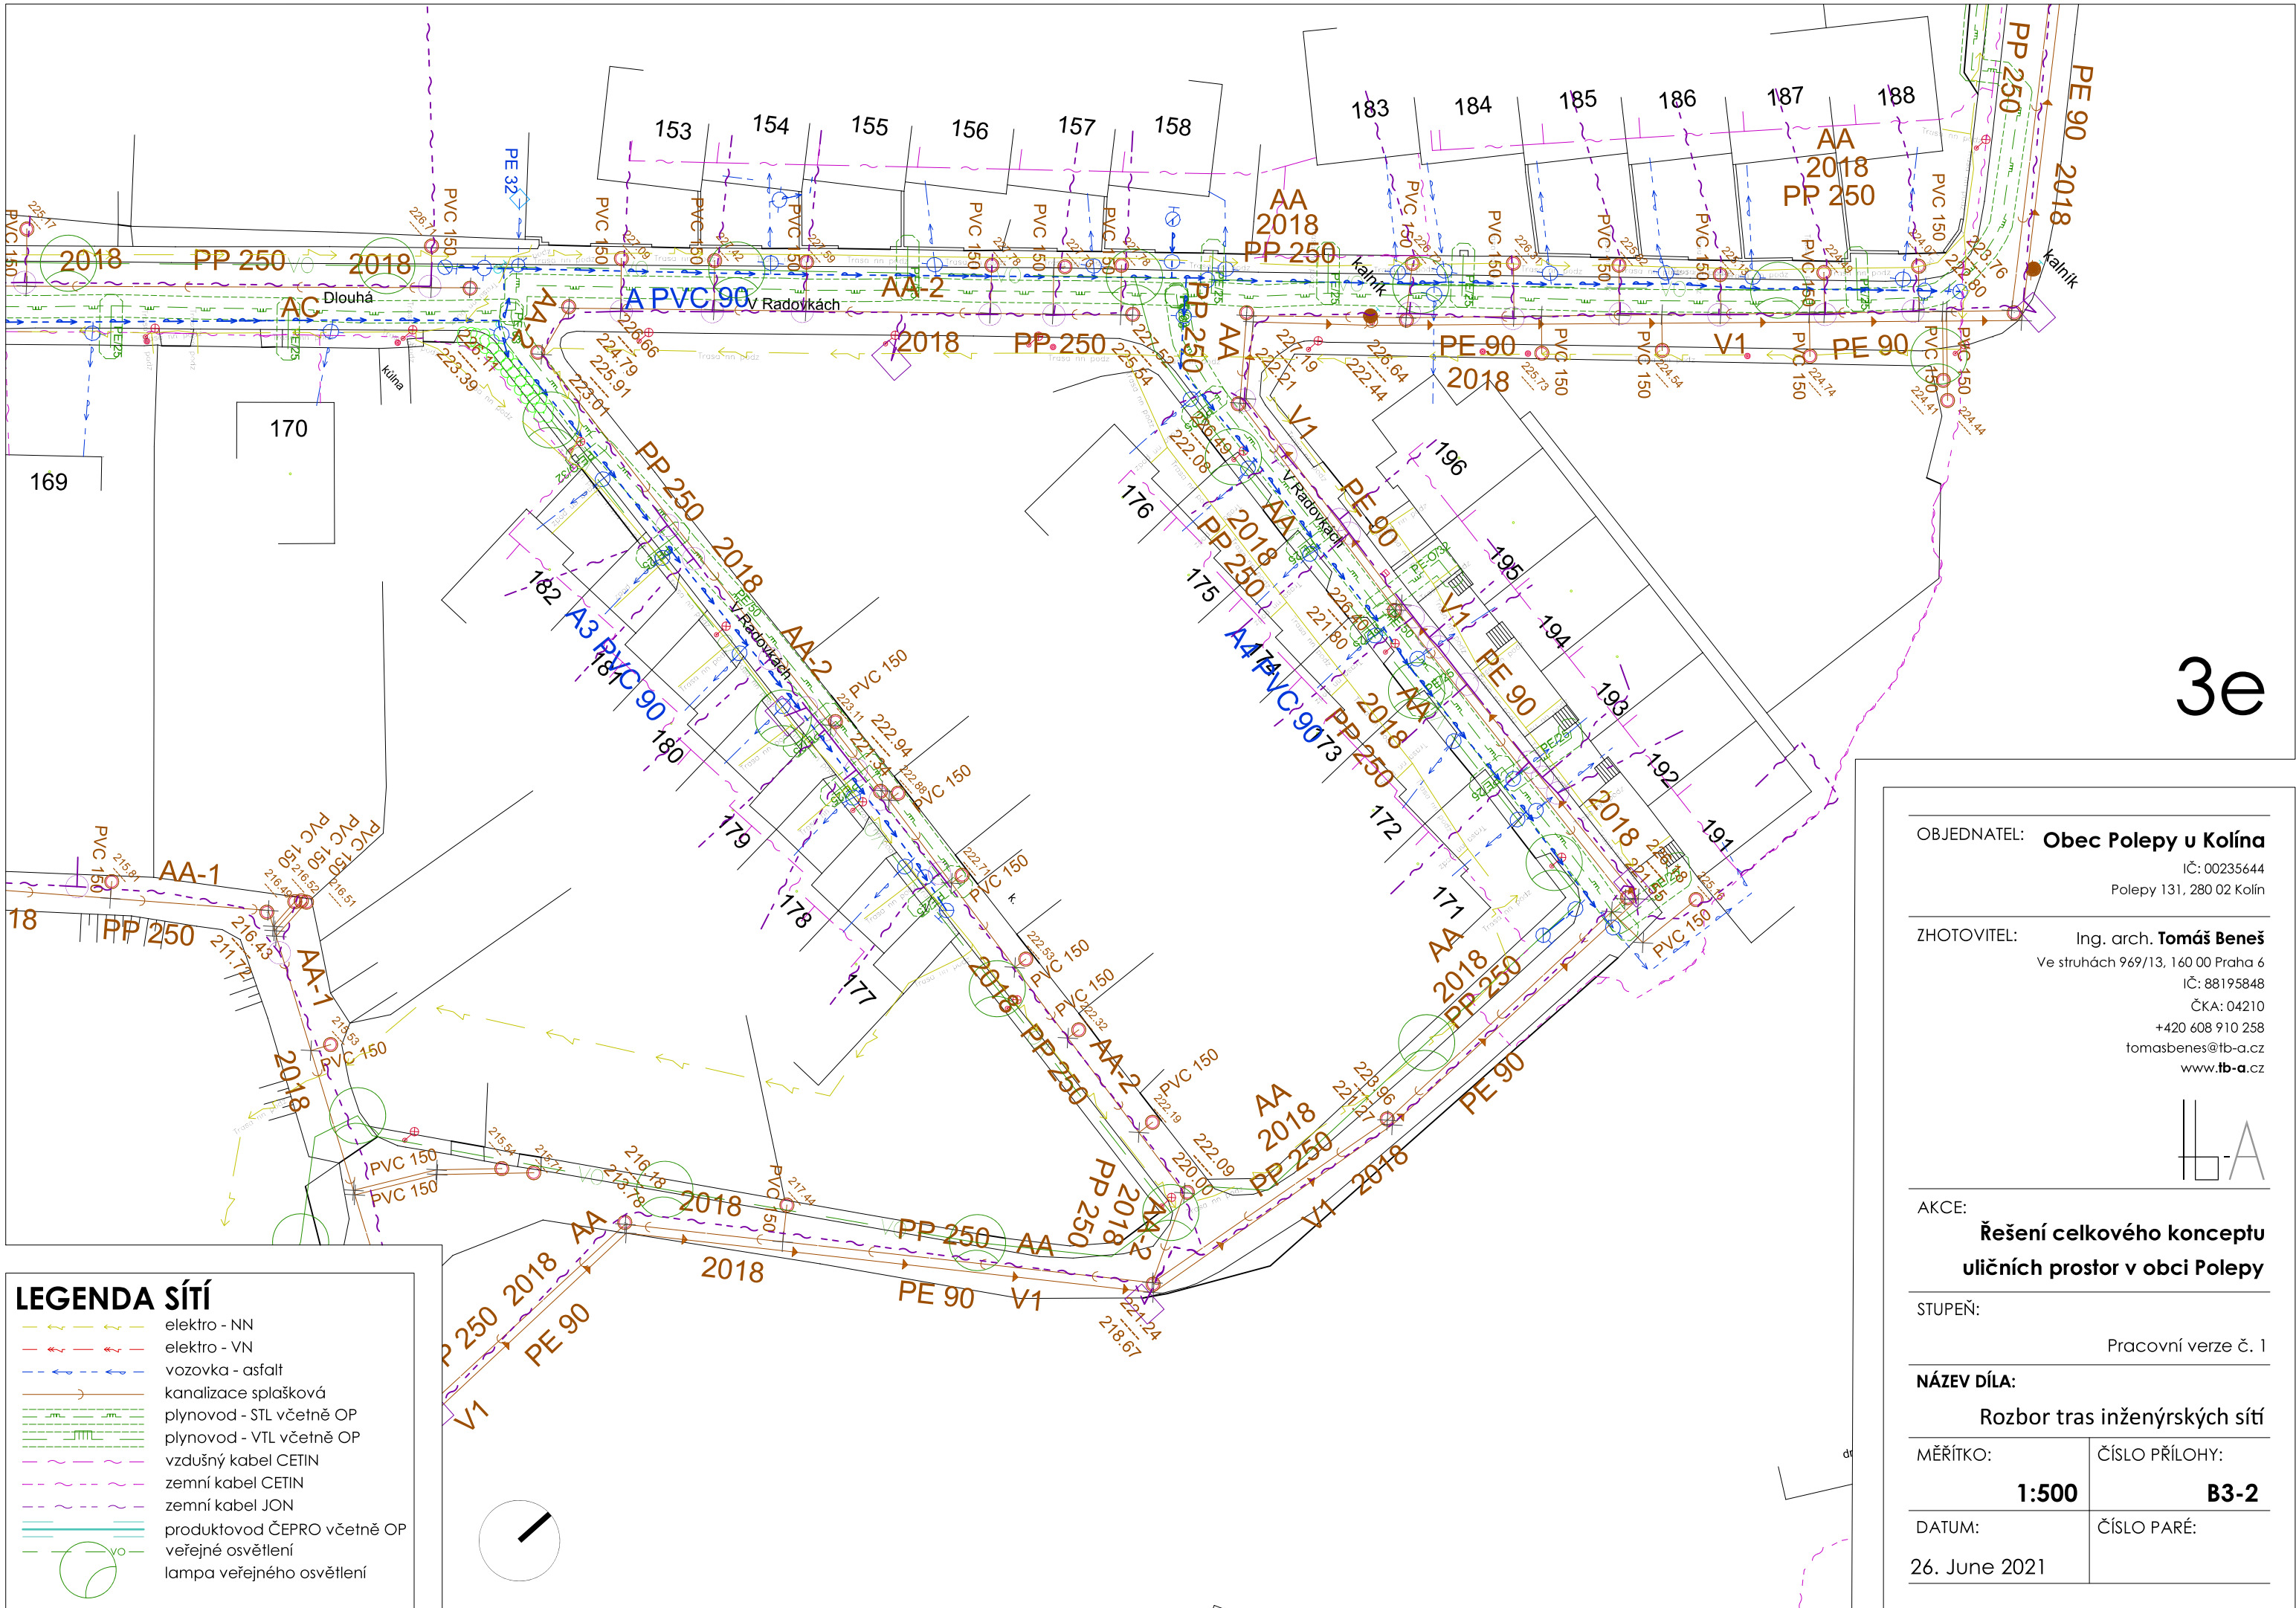

OBJEDNATEL: **Obec Polepy u Kolína**
IČ: 00235644
Polepy 131, 280 02 Kolín

ZHOTOVITEL: Ing. arch. **Tomáš Beneš**
Ve struhách 969/13, 160 00 Praha 6
IČ: 88195848
ČKA: 04210
+420 608 910 258
tomasbenes@tb-a.cz
www.tb-a.cz





AKCE: **Řešení celkového konceptu
uličních prostor v obci Polepy**

STUPEŇ: **Pracovní verze č. 1**

NÁZEV DÍLA: **Rozbor tras inženýrských sítí**

MĚŘÍTKO: 1:500	ČÍSLO PŘÍLOHY: B3-2
DATUM: 26. June 2021	ČÍSLO PARÉ:

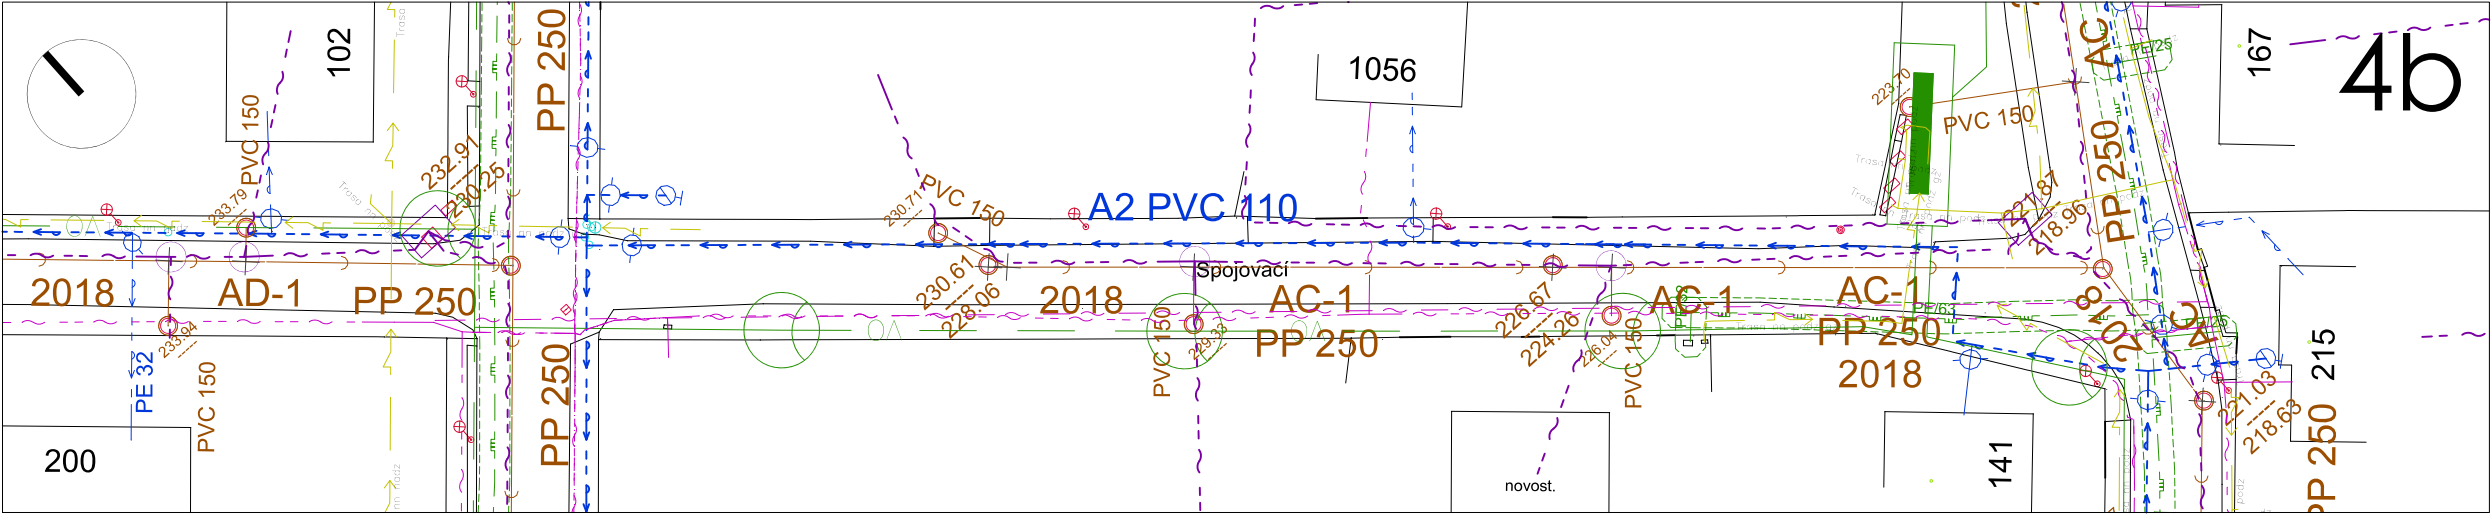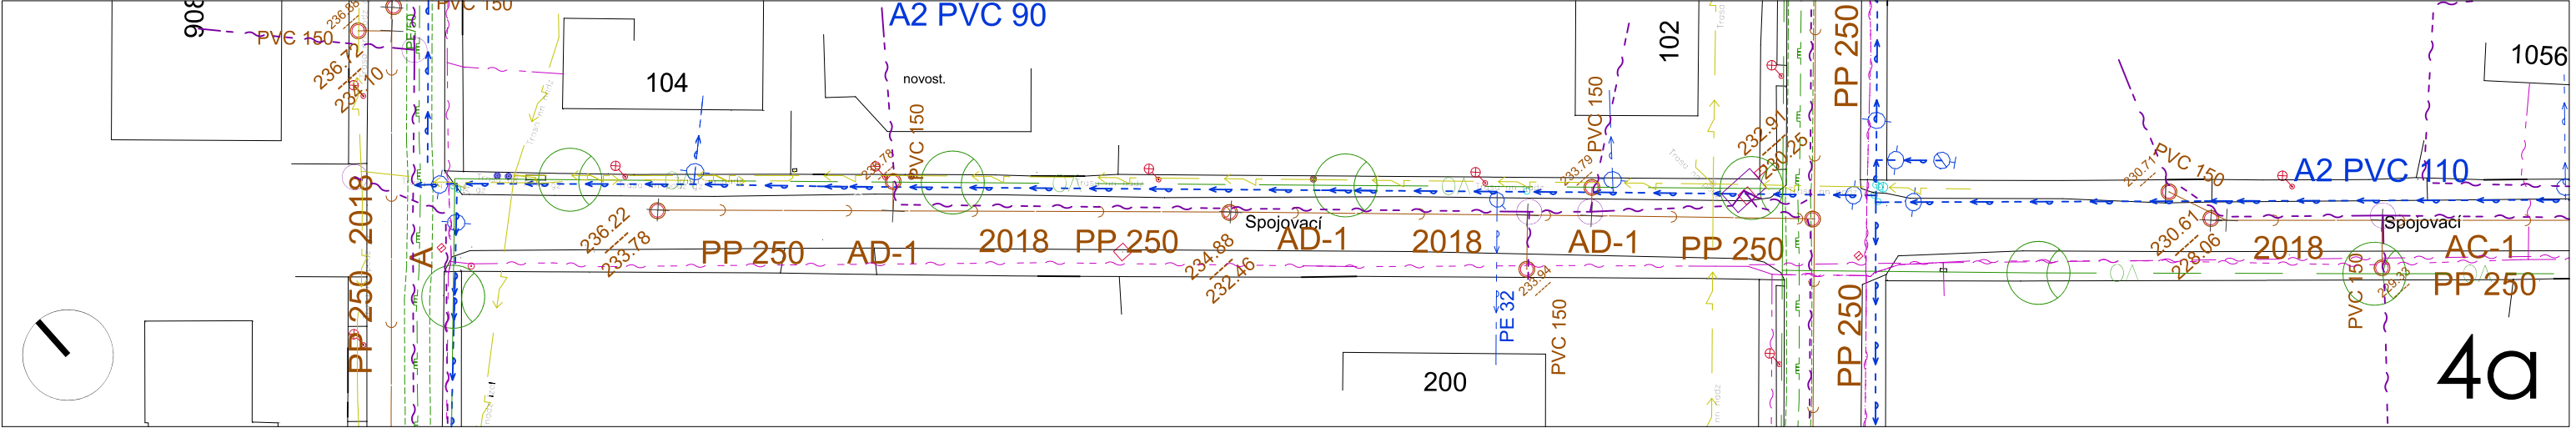

LEGENDA SÍTÍ

elektro - NN

elektro - VN

vozovka - asfalt

kanalizace splašková

plynovod - STL včetně OP

plynovod - VTL včetně OP

vzdušný kabel CETIN



zemní kabel CETIN

zemní kabel JON

produktovod ČEPRO včetně OP

veřejné osvětlení

lampa veřejného osvětlení

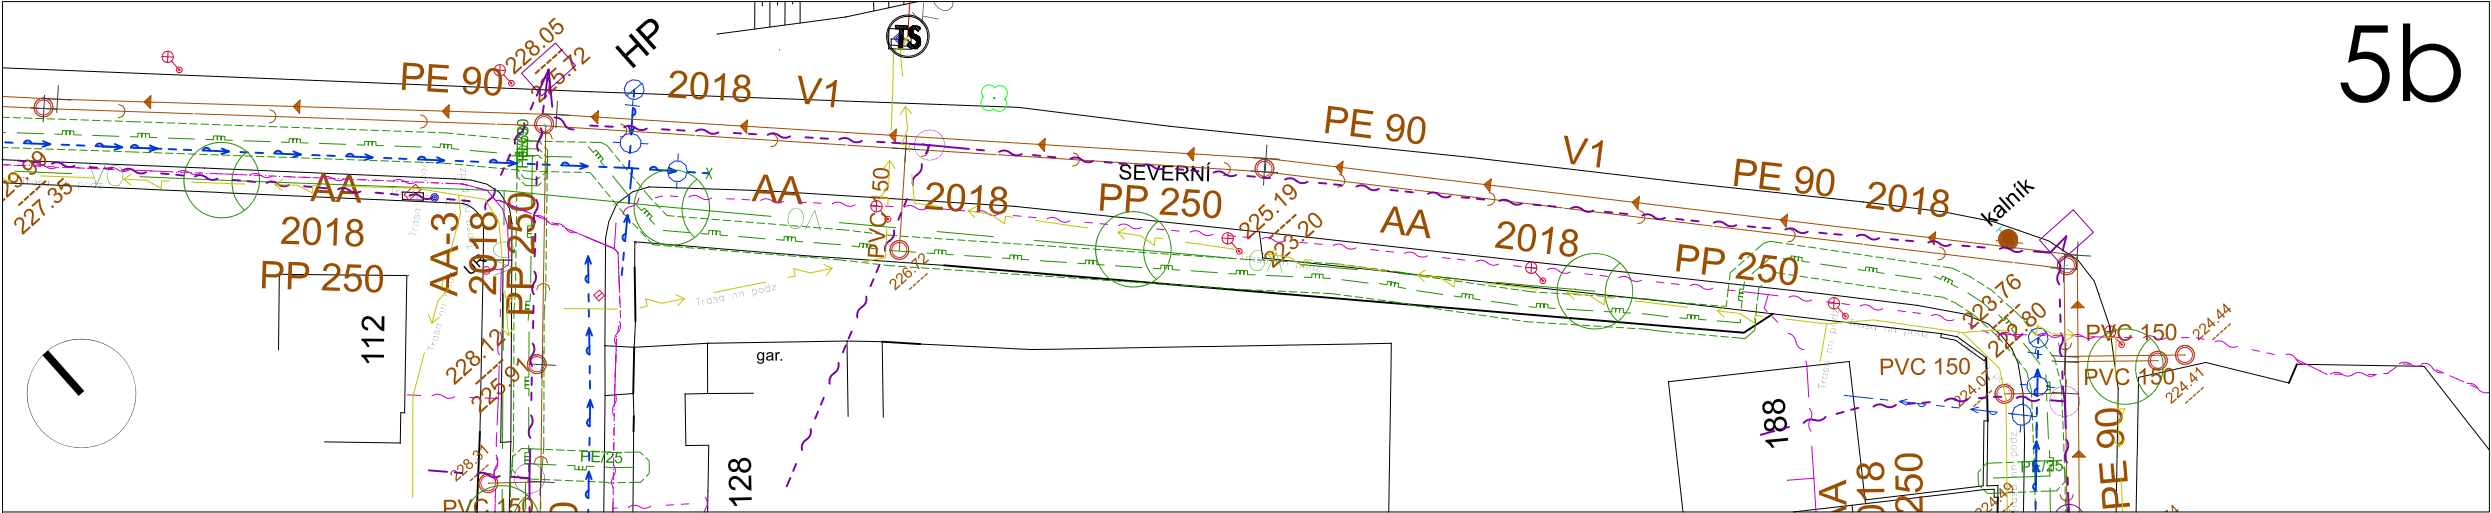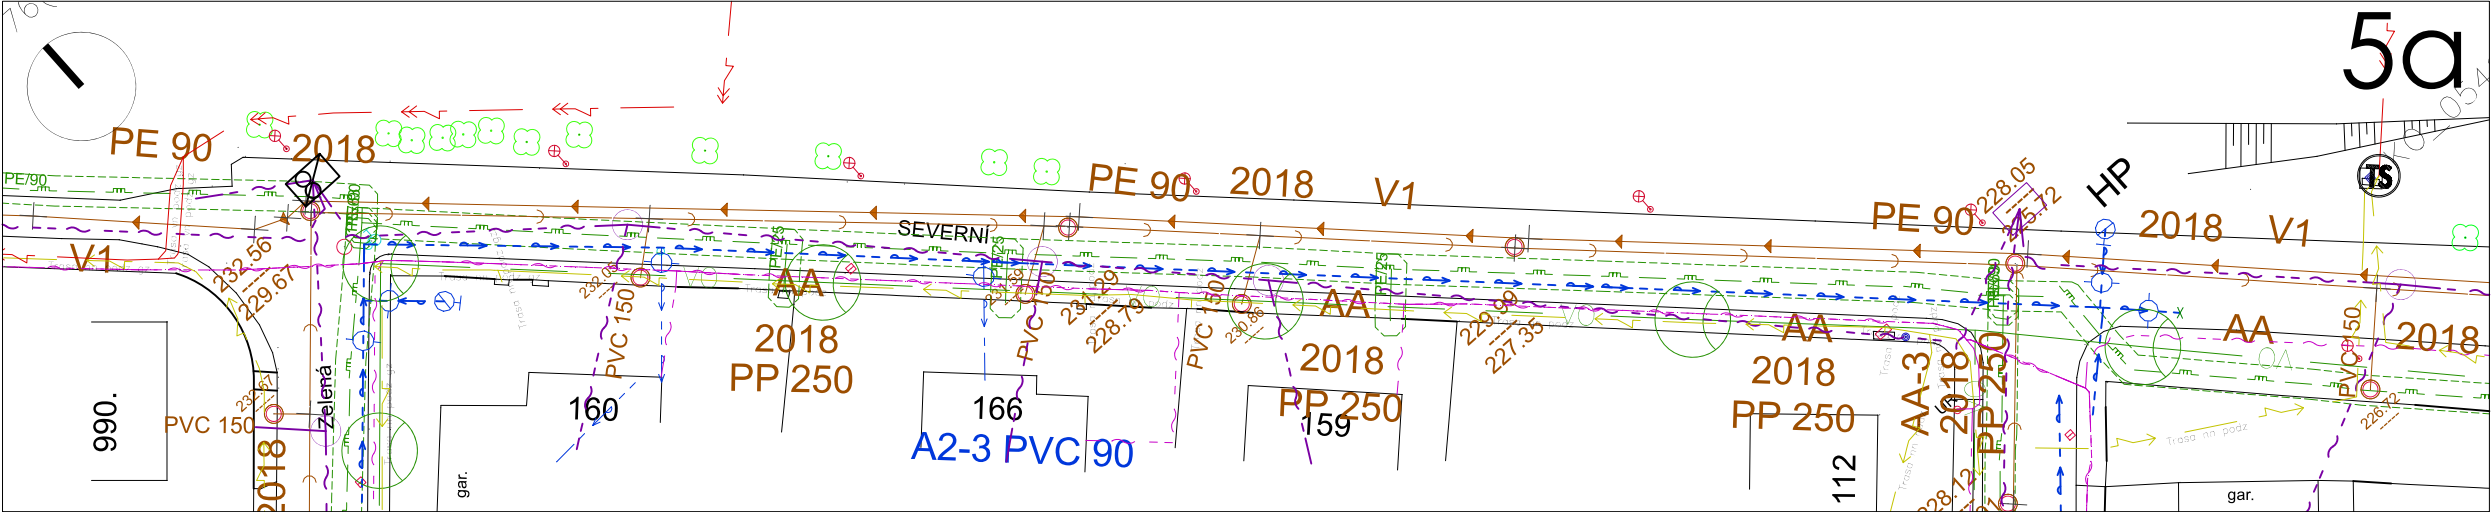

OBJEDNATEL: **Obec Polepy u Kolína**
IČ: 00235644
Polepy 131, 280 02 Kolín

ZHOTOVITEL: Ing. arch. **Tomáš Beneš**
Ve struhách 969/13, 160 00 Praha 6
IČ: 88195848
ČKA: 04210
+420 608 910 258
tomasbenes@tb-a.cz
www.tb-a.cz




AKCE: **Řešení celkového konceptu
ulicních prostor v obci Polepy**

STUPEŇ: **Pracovní verze č. 1**

NÁZEV DÍLA: **Rozbor tras inženýrských sítí**

MĚŘÍTKO: **1:500** ČÍSLO PŘÍLOHY: **B4 B5**

DATUM: **26. June 2021** ČÍSLO PARÉ:

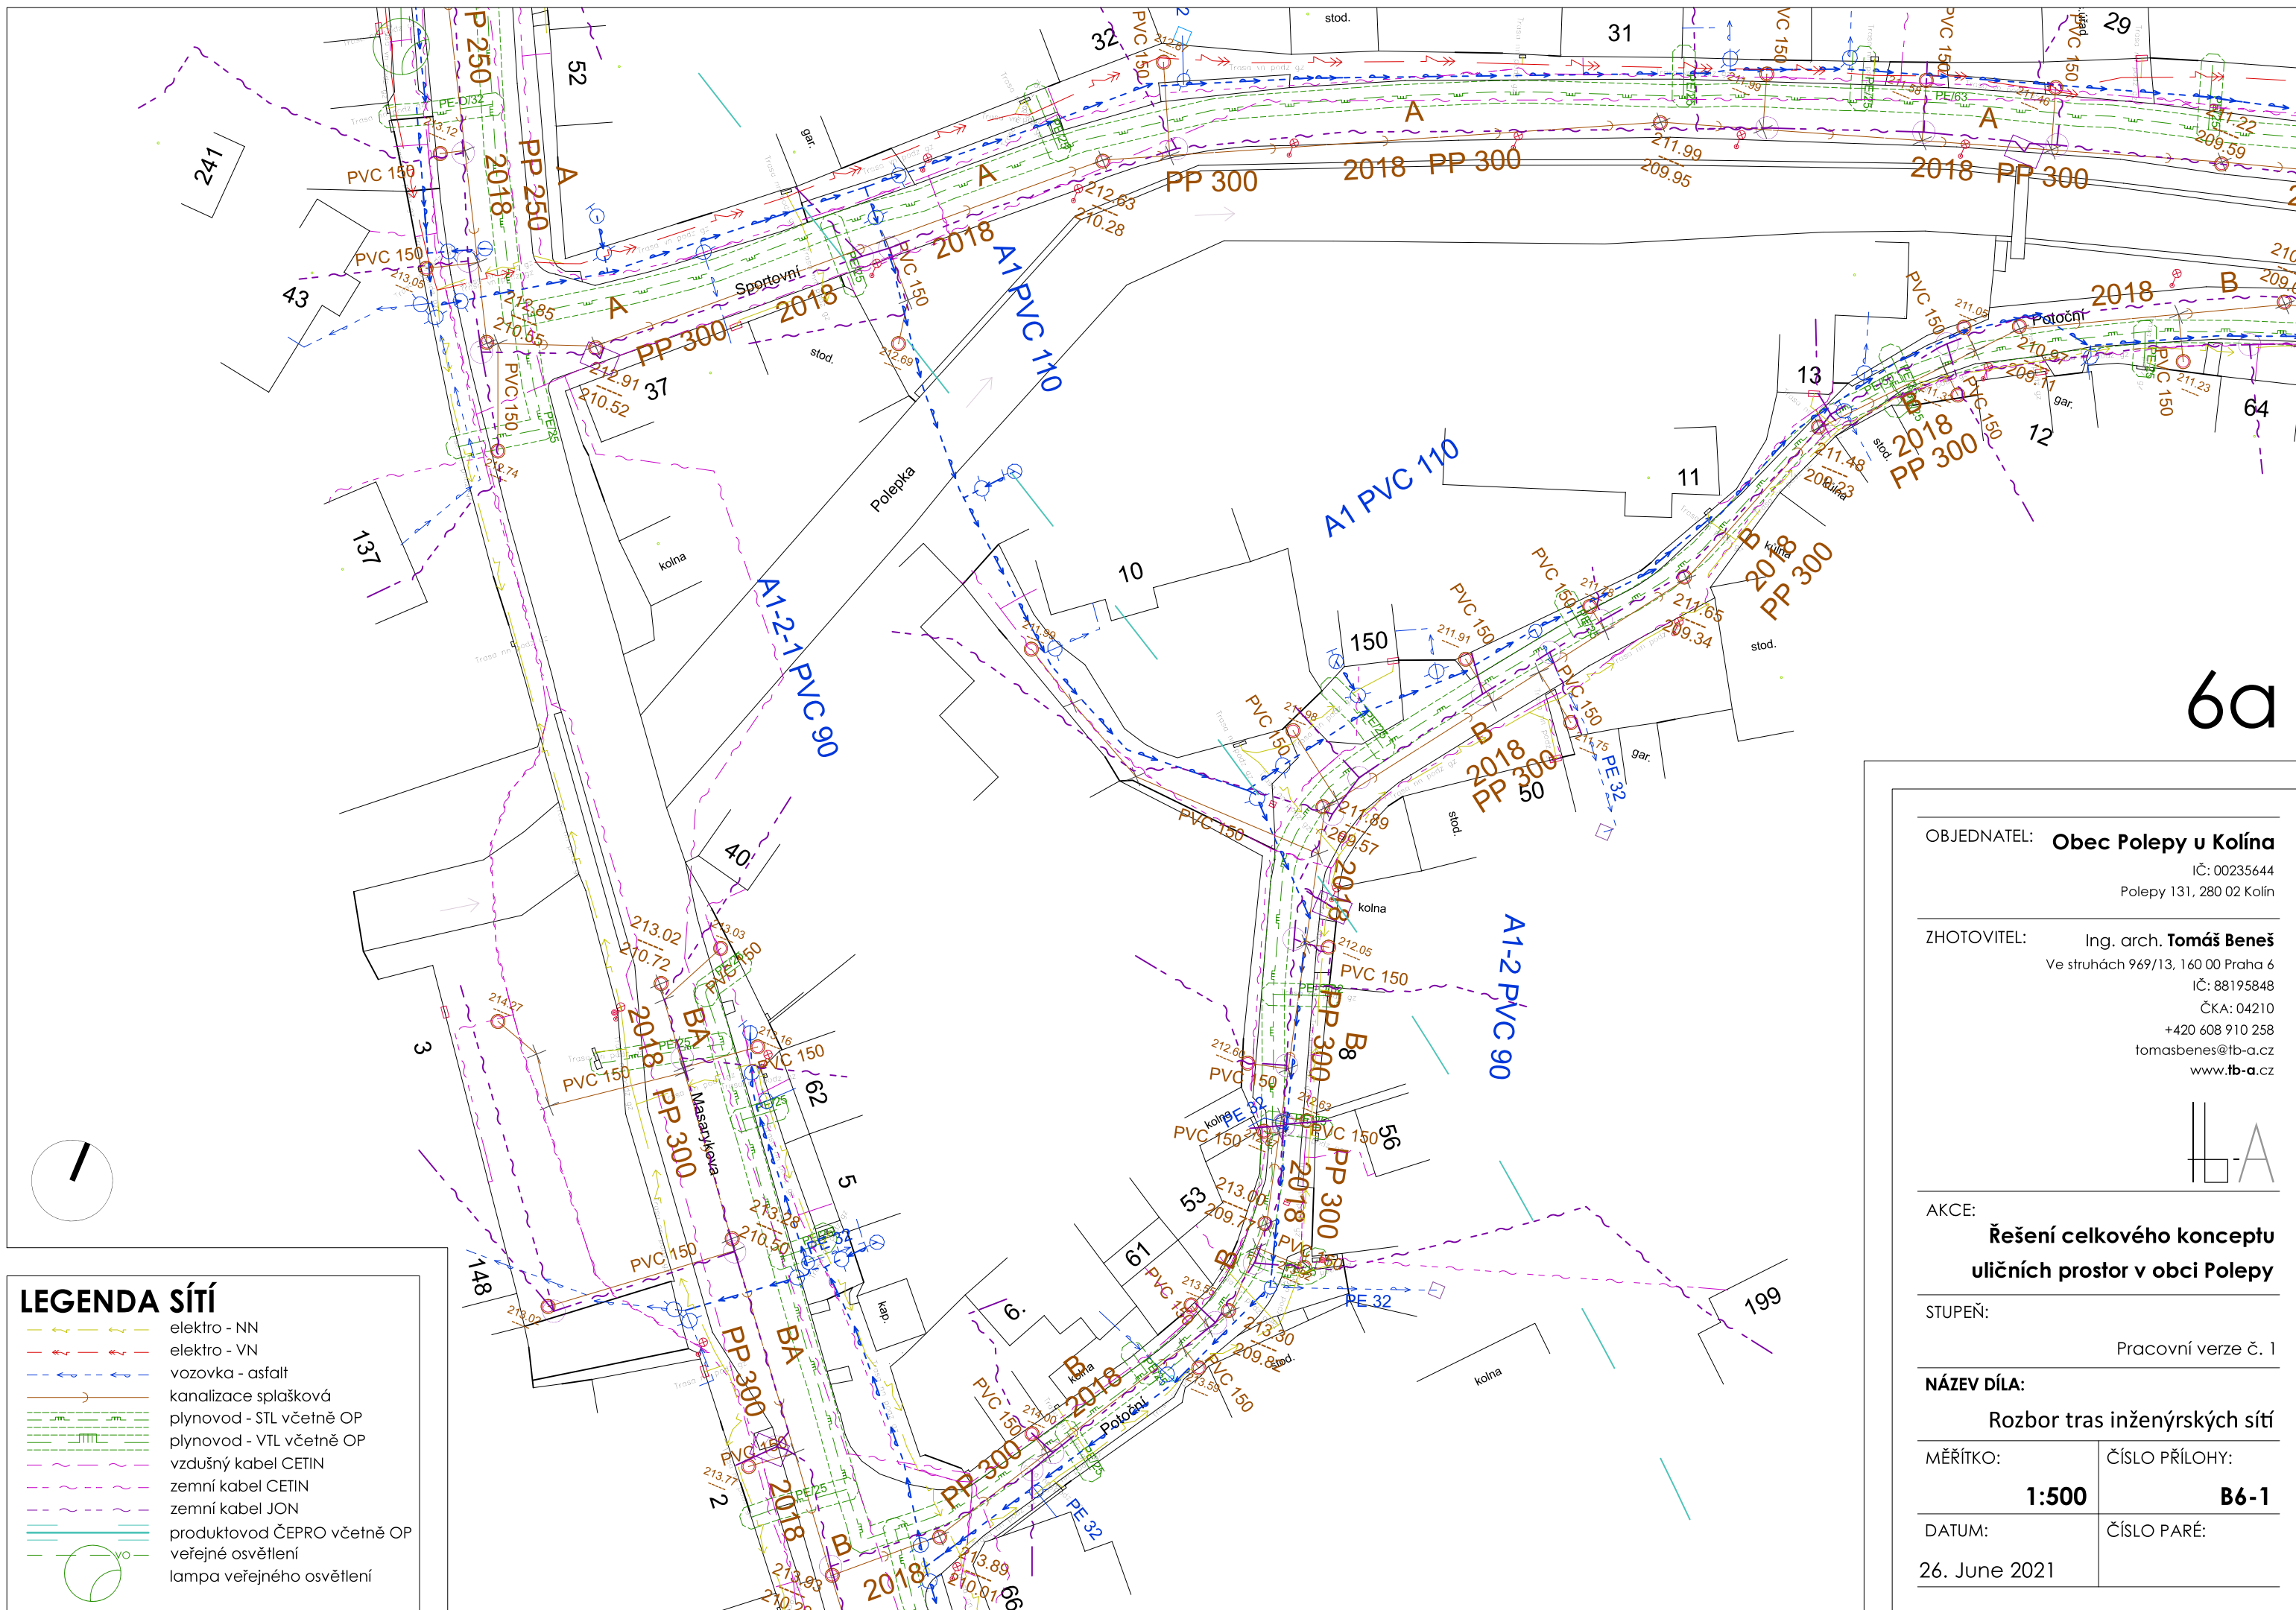


6a

OBJEDNATEL: **Obec Polepy u Kolína**

IČ: 00235644
Polepy 131, 280 02 Kolín

ZHOTOVITEL: Ing. arch. **Tomáš Beneš**

Ve struhách 969/13, 160 00 Praha 6
IČ: 88195848
ČKA: 04210
+420 608 910 258
tomasbenes@tb-a.cz
www.tb-a.cz

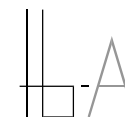

AKCE:

Řešení celkového konceptu uličních prostor v obci Polepy

STUPEŇ:

Pracovní verze č. 1

NÁZEV DÍLA:

Rozbor tras inženýrských sítí

MĚŘÍTKO:

1:500


ČÍSLO PŘÍLOHY:


B6-1

DATUM:




ČÍSLO PARÉ:

26. June 2021

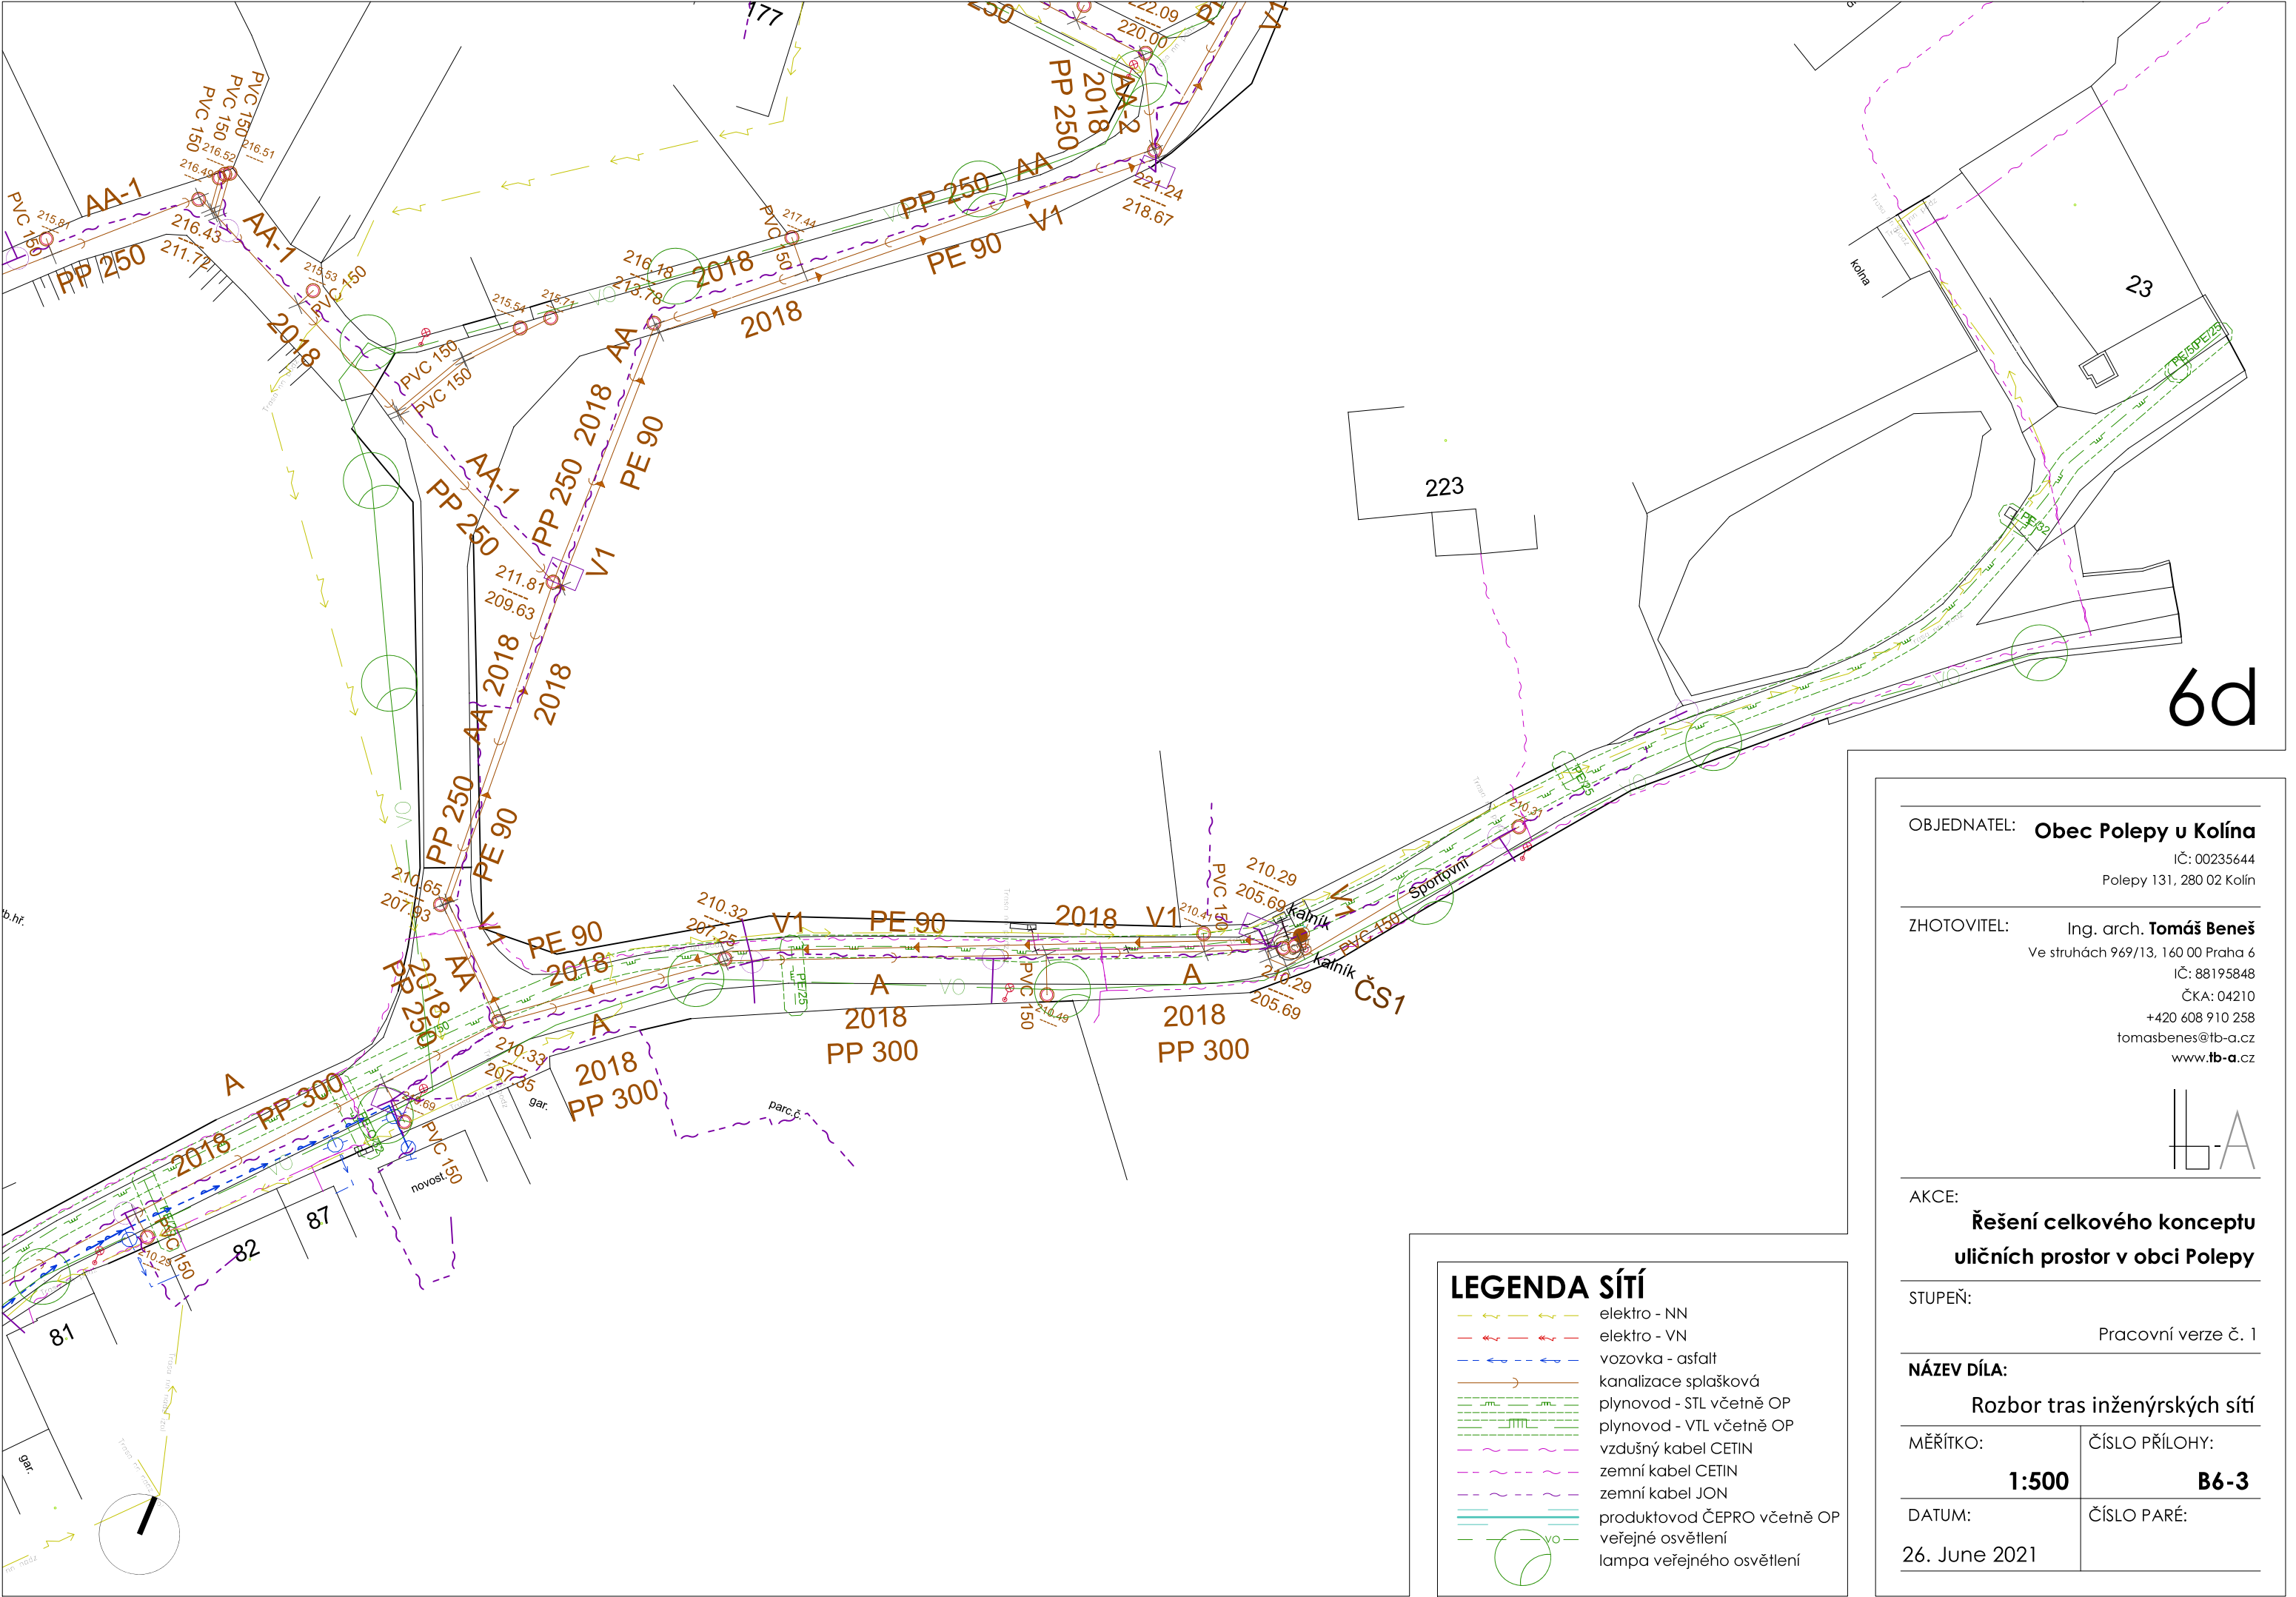

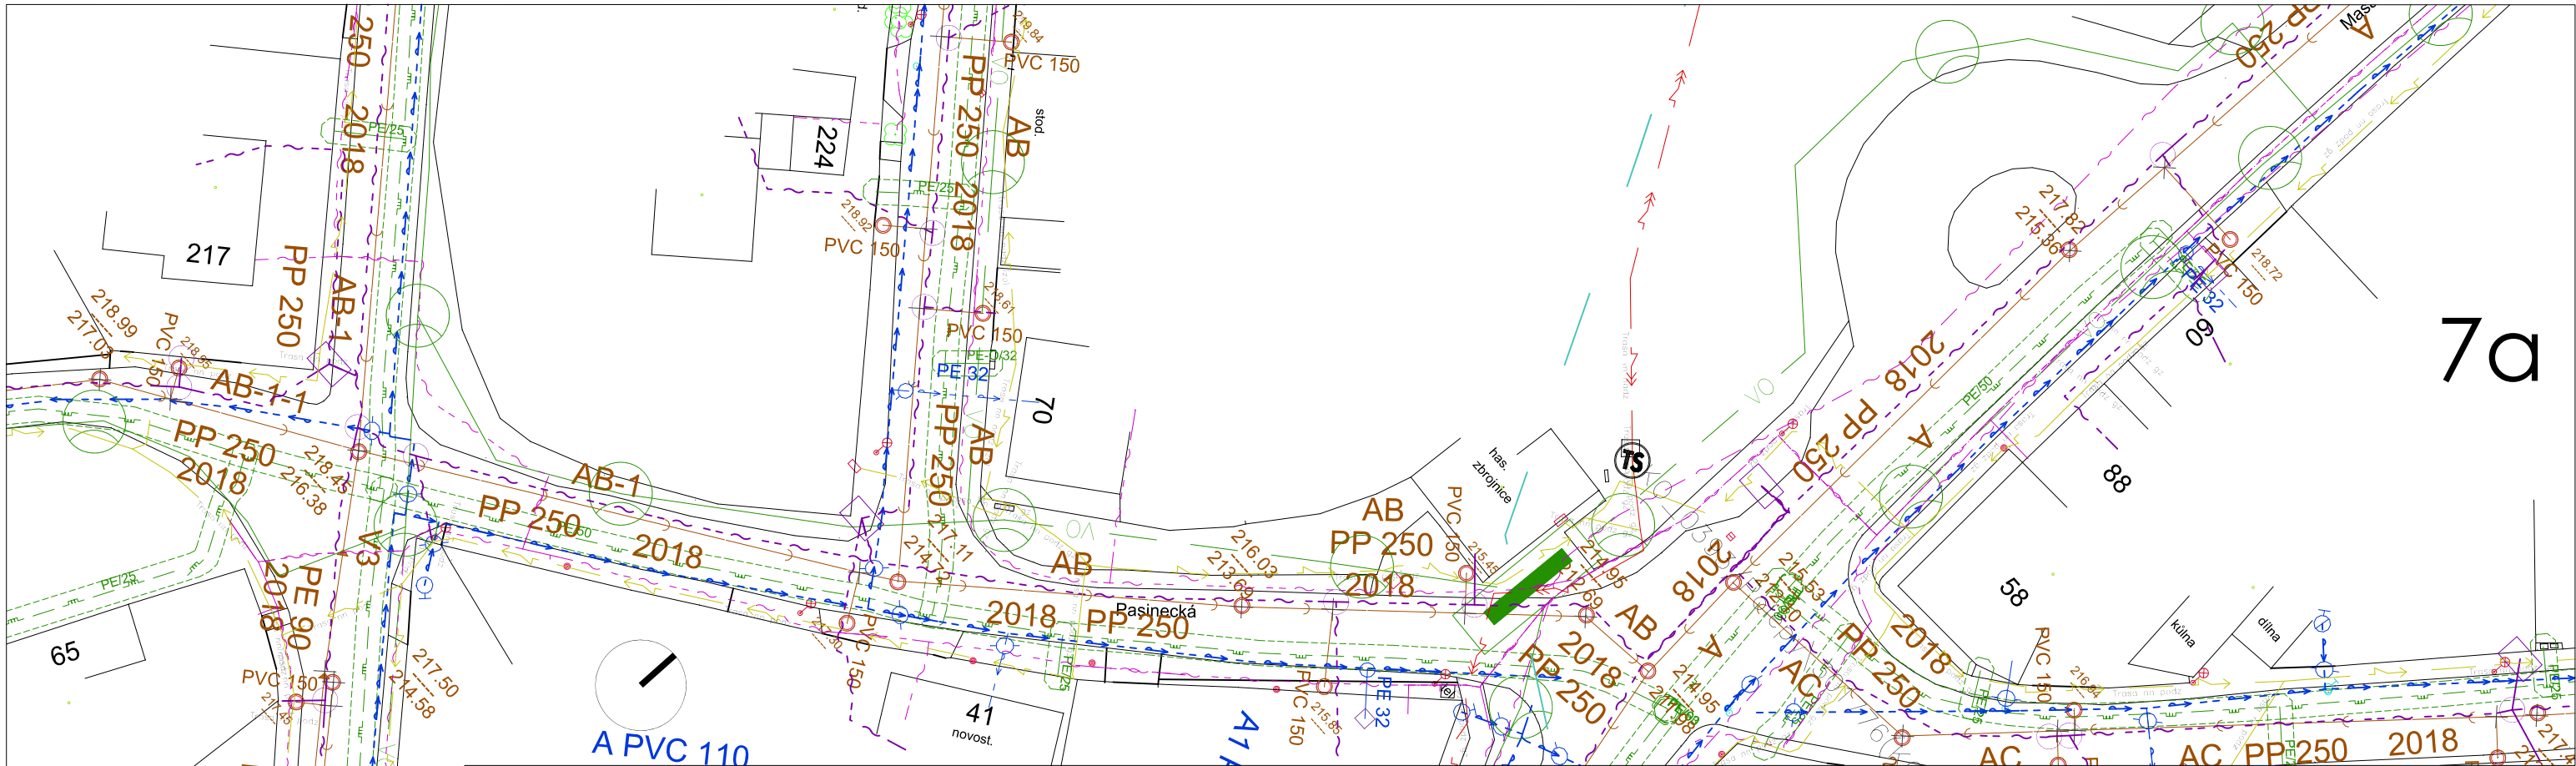


7a

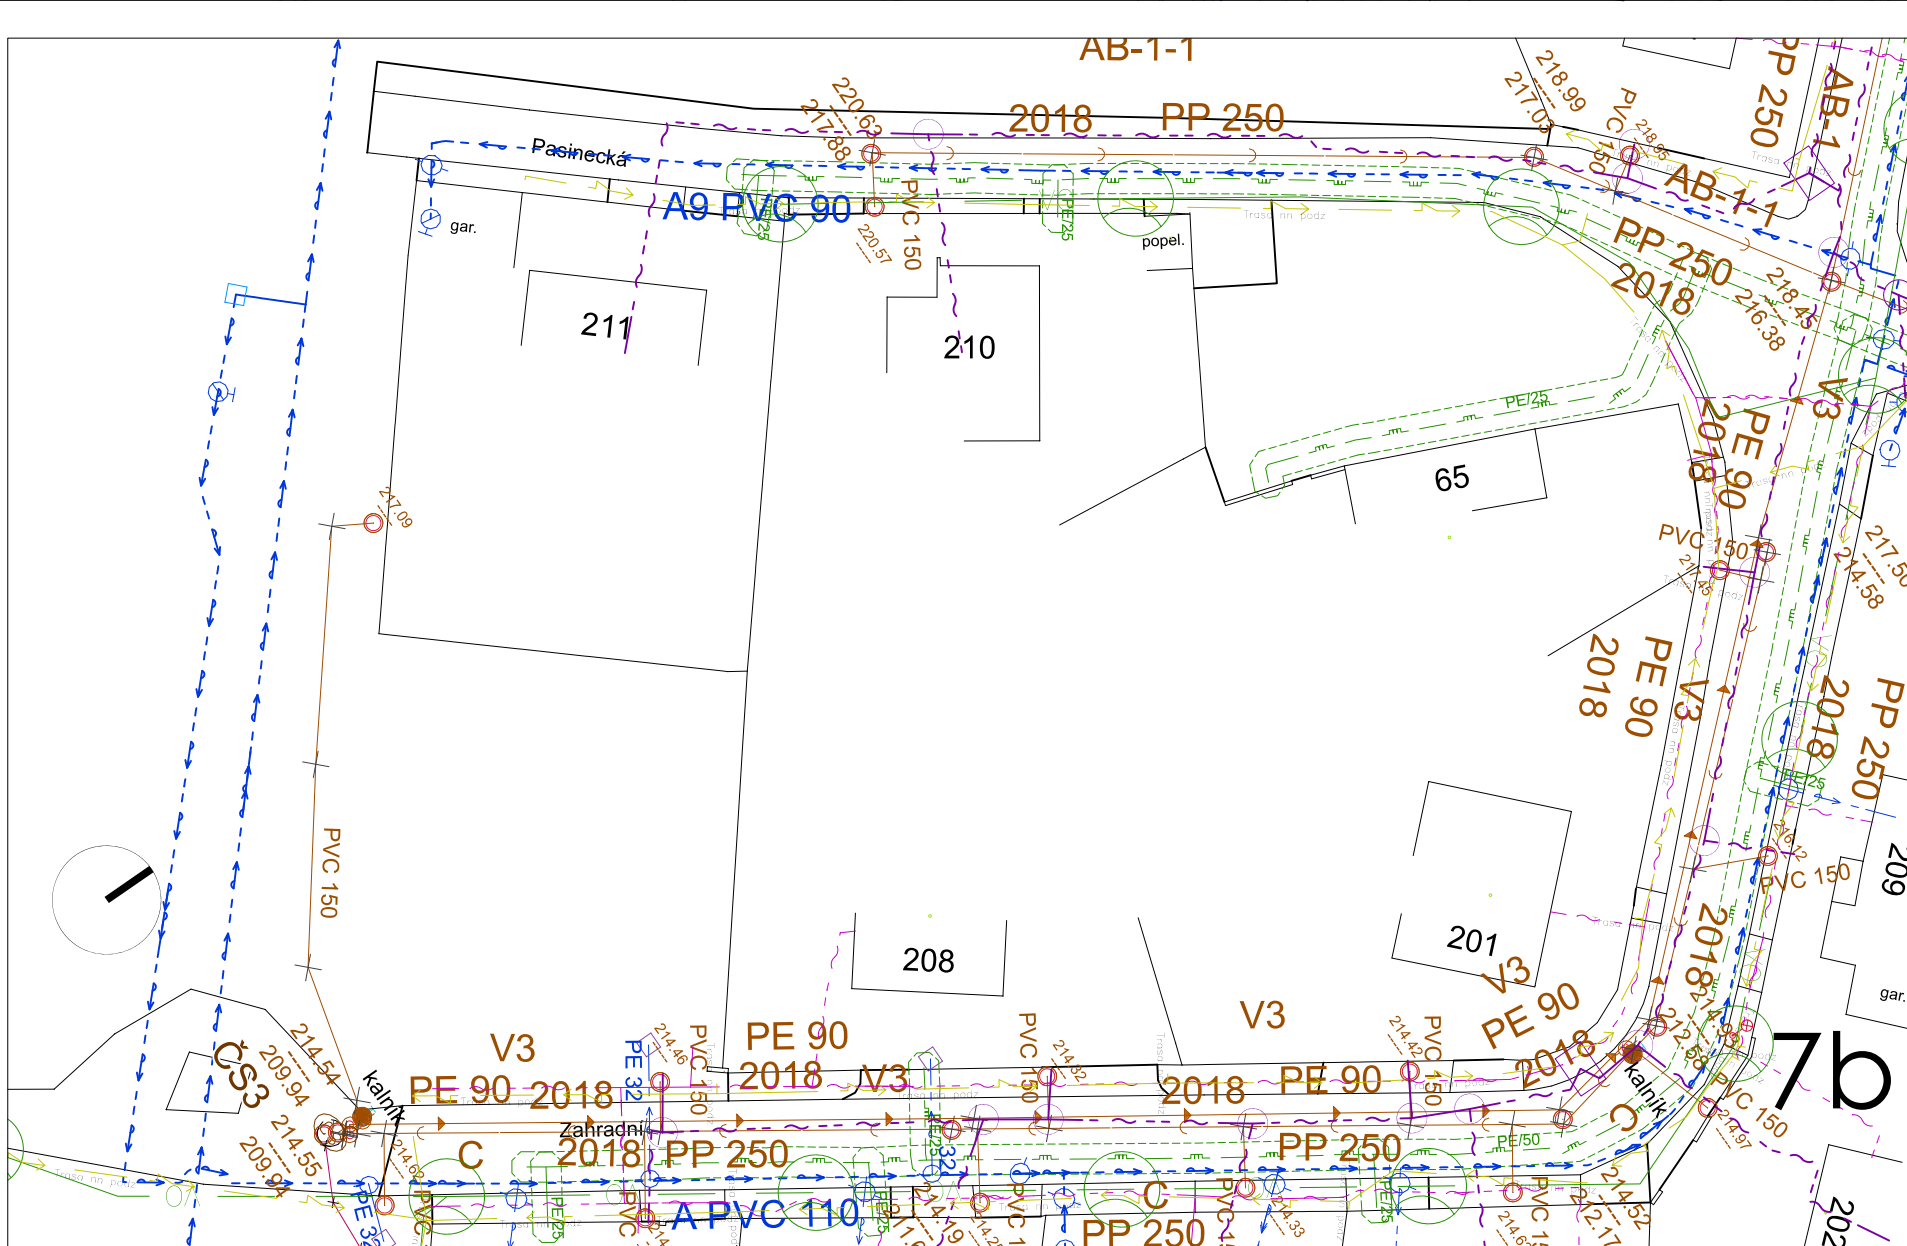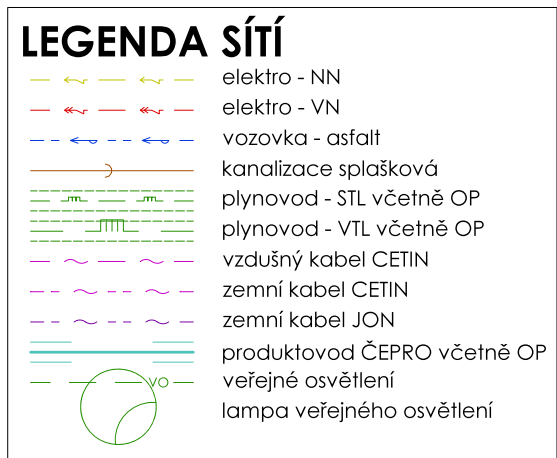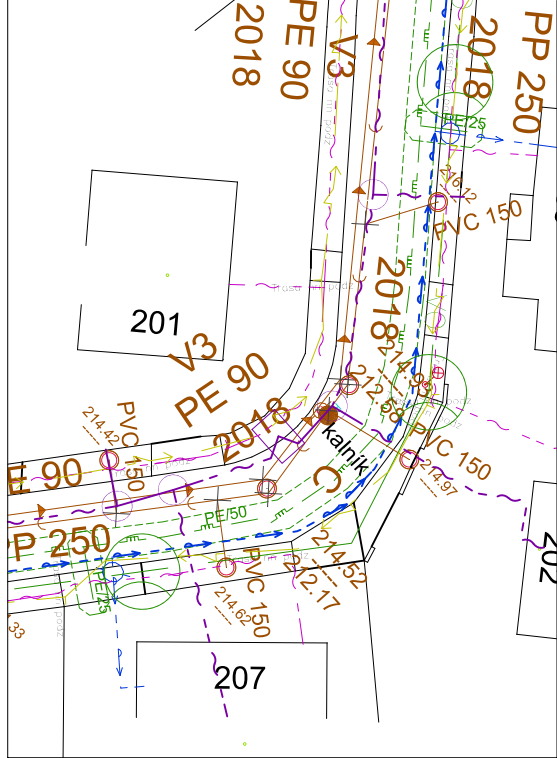

7b

OBJEDNATEL: **Obec Polepy u Kolína**
IČ: 00235644
Polepy 131, 280 02 Kolín

ZHOTOVITEL: Ing. arch. **Tomáš Beneš**
Ve struhách 969/13, 160 00 Praha 6
IČ: 88195848
ČKA: 04210
+420 608 910 258
tomasbenes@tb-a.cz
www.tb-a.cz

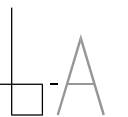


AKCE: **Řešení celkového konceptu
uličních prostor v obci Polepy**

STUPEŇ: **Pracovní verze č. 1**


NÁZEV DÍLA: **Rozbor tras inženýrských sítí**

MĚŘÍTKO: **1:500** ČÍSLO PŘÍLOHY: **B7-1**


DATUM: **26. June 2021** ČÍSLO PARÉ:

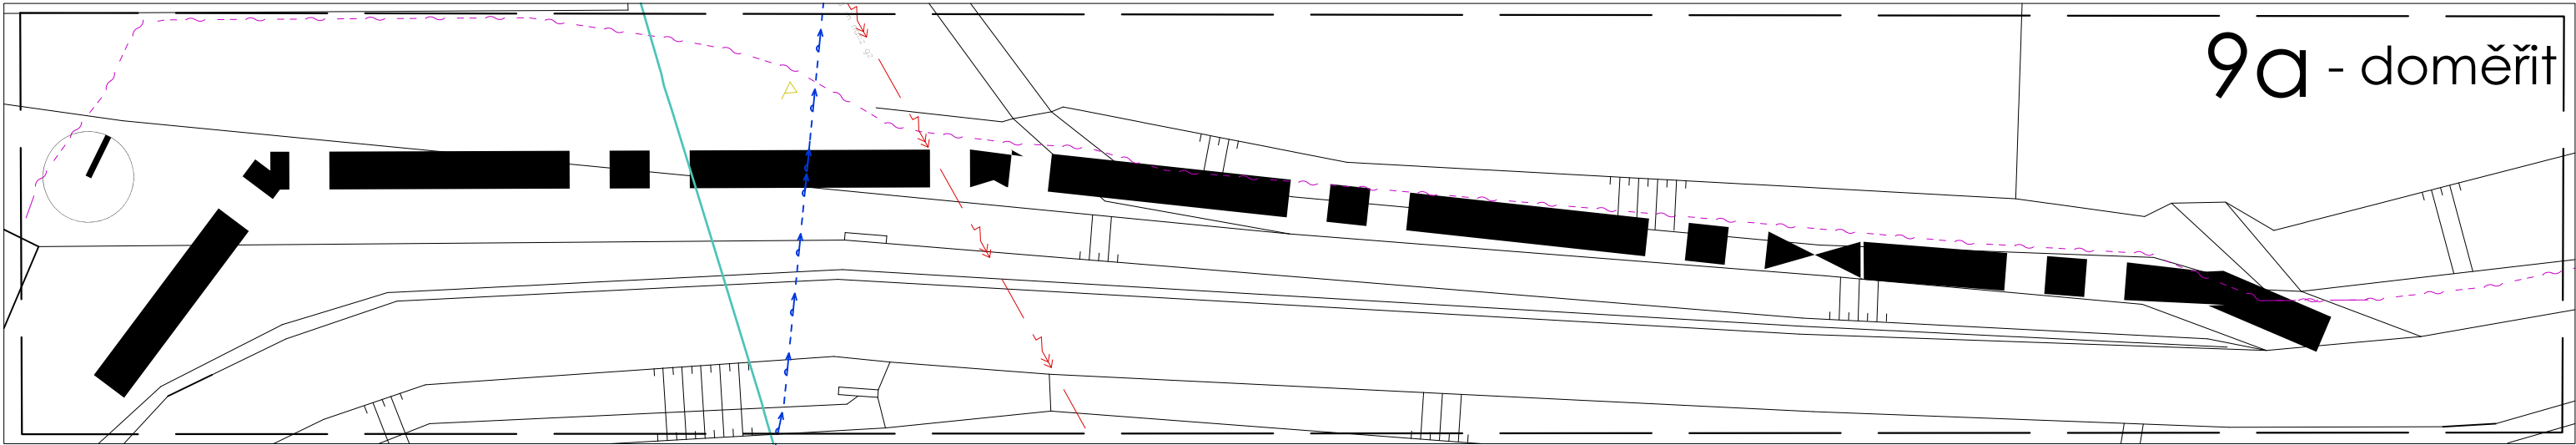


9a - doměřit

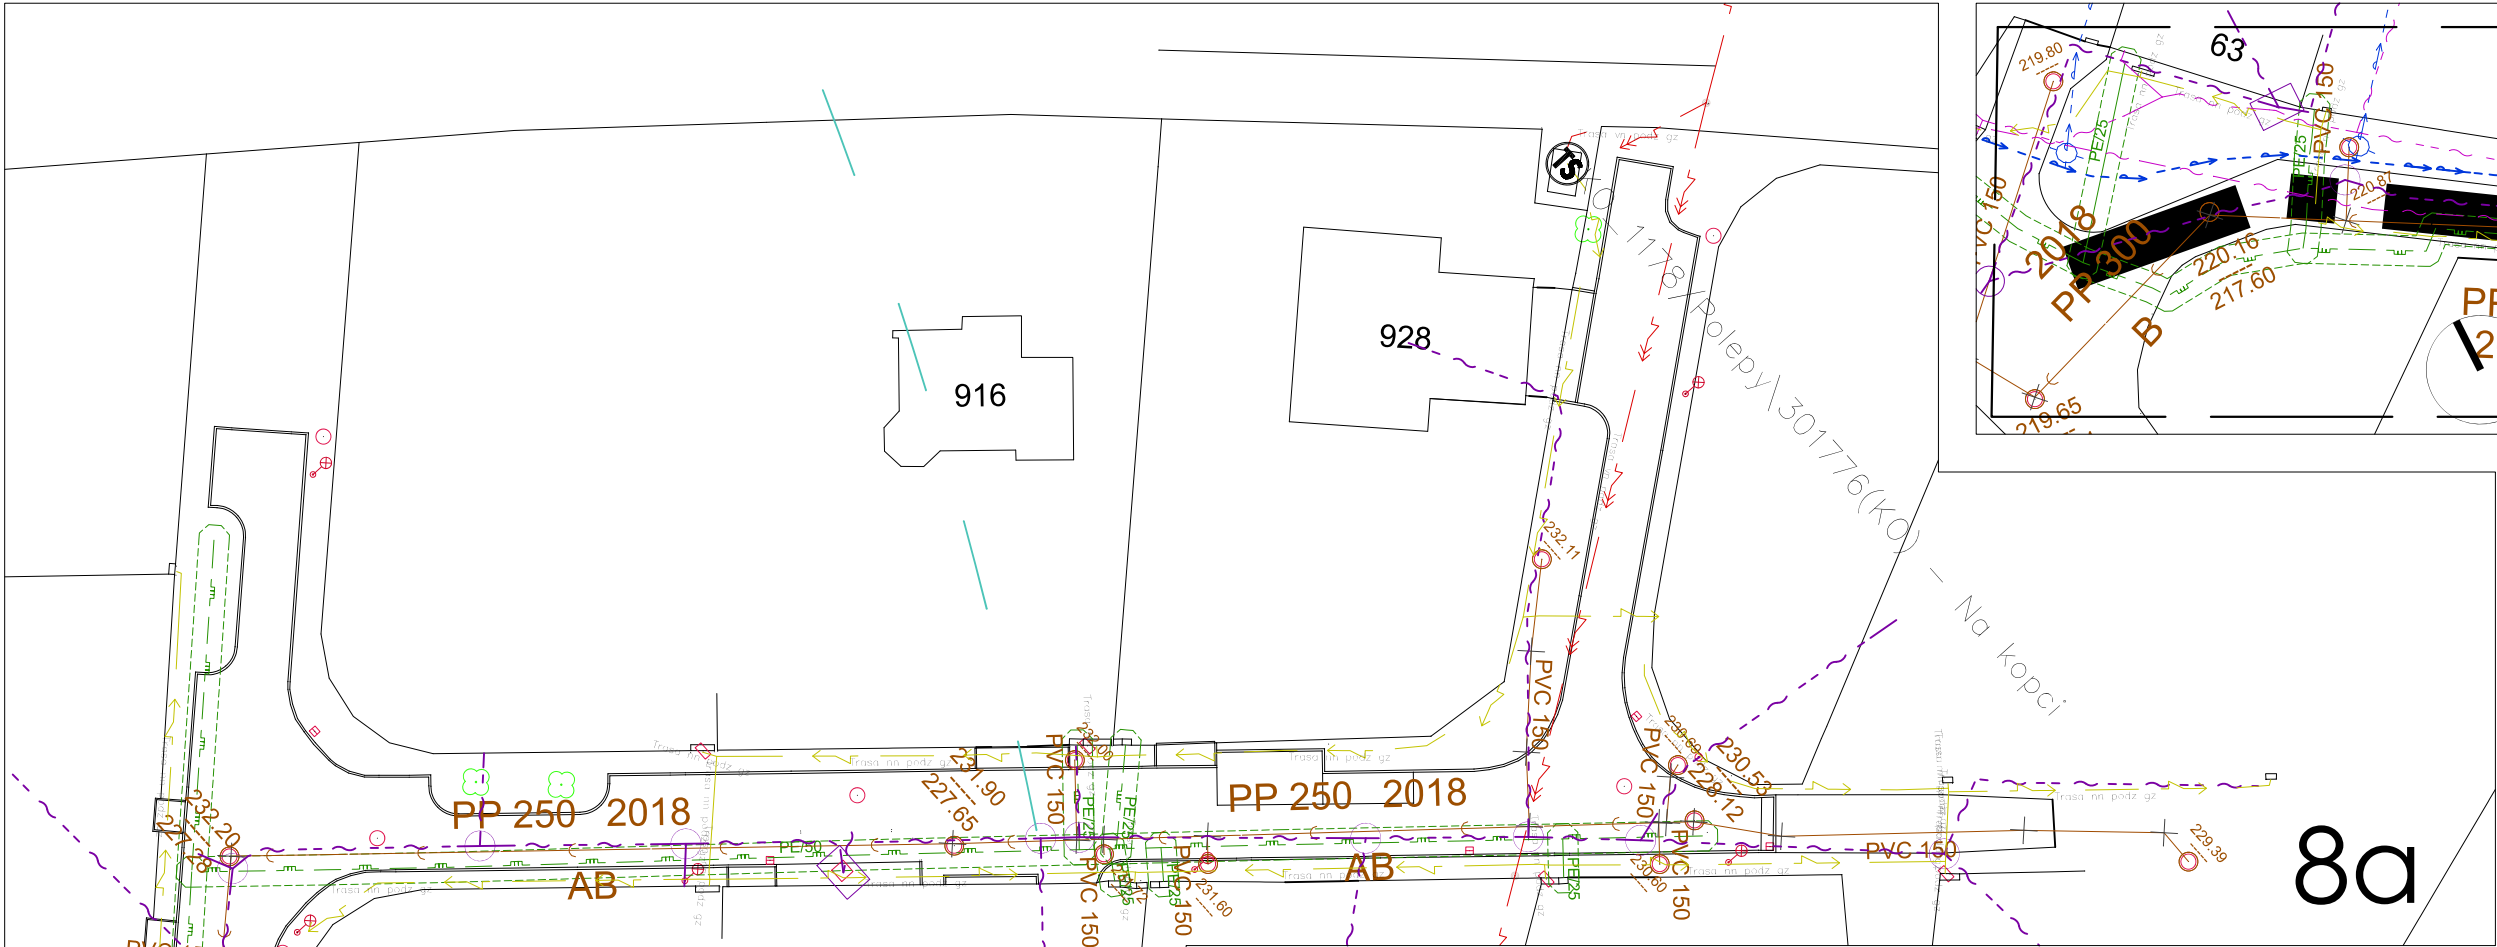

8a

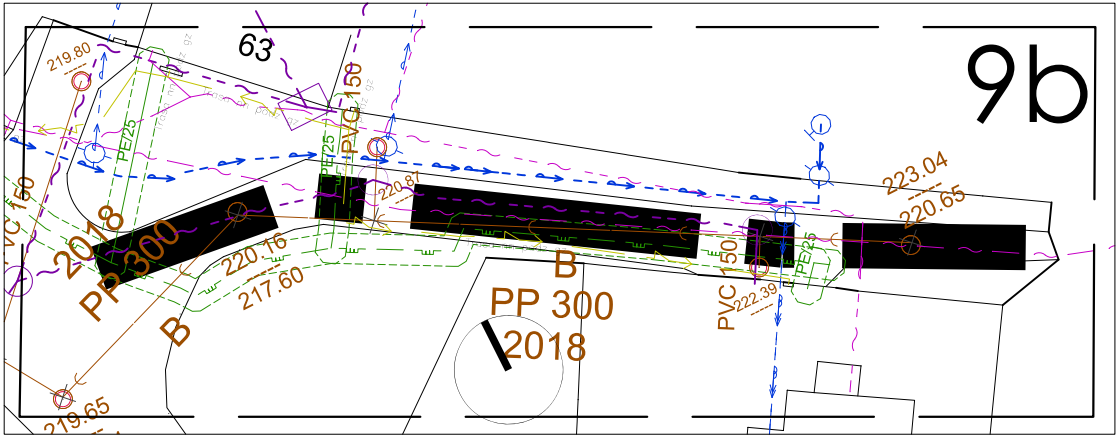

9b

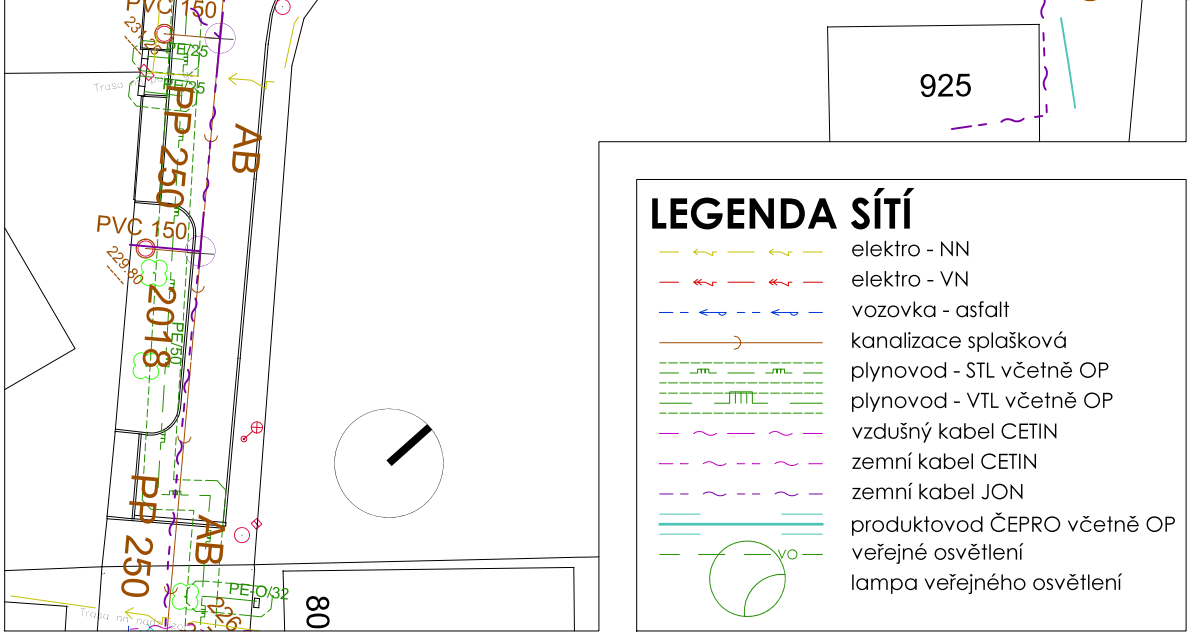


8b - doměřit

- LEGENDA SÍTÍ**
- elektro - NN
 - elektro - VN
 - vozovka - asfalt
 - kanalizace splašková
 - plynovod - STL včetně OP
 - plynovod - VTL včetně OP
 - vzdušný kabel CETIN
 - zemní kabel CETIN
 - zemní kabel JON
 - produktovod ČEPRO včetně OP
 - veřejné osvětlení
 - lampa veřejného osvětlení

OBJEDNATEL: **Obec Polepy u Kolína**
IČ: 00235644
Polepy 131, 280 02 Kolín

ZHOTOVITEL: Ing. arch. **Tomáš Beneš**
Ve struhách 969/13, 160 00 Praha 6
IČ: 88195848
ČKA: 04210
+420 608 910 258
tomasbenes@tb-a.cz
www.tb-a.cz

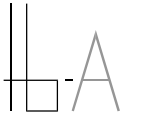

AKCE: **Řešení celkového konceptu
ulicních prostor v obci Polepy**

STUPEŇ: **Pracovní verze č. 1**

NÁZEV DÍLA: **Rozbor tras inženýrských sítí**

MĚŘÍTKO: **1:500** ČÍSLO PŘÍLOHY: **B8 B9**

DATUM: **26. June 2021** ČÍSLO PARÉ: