


územní plán POLEPY

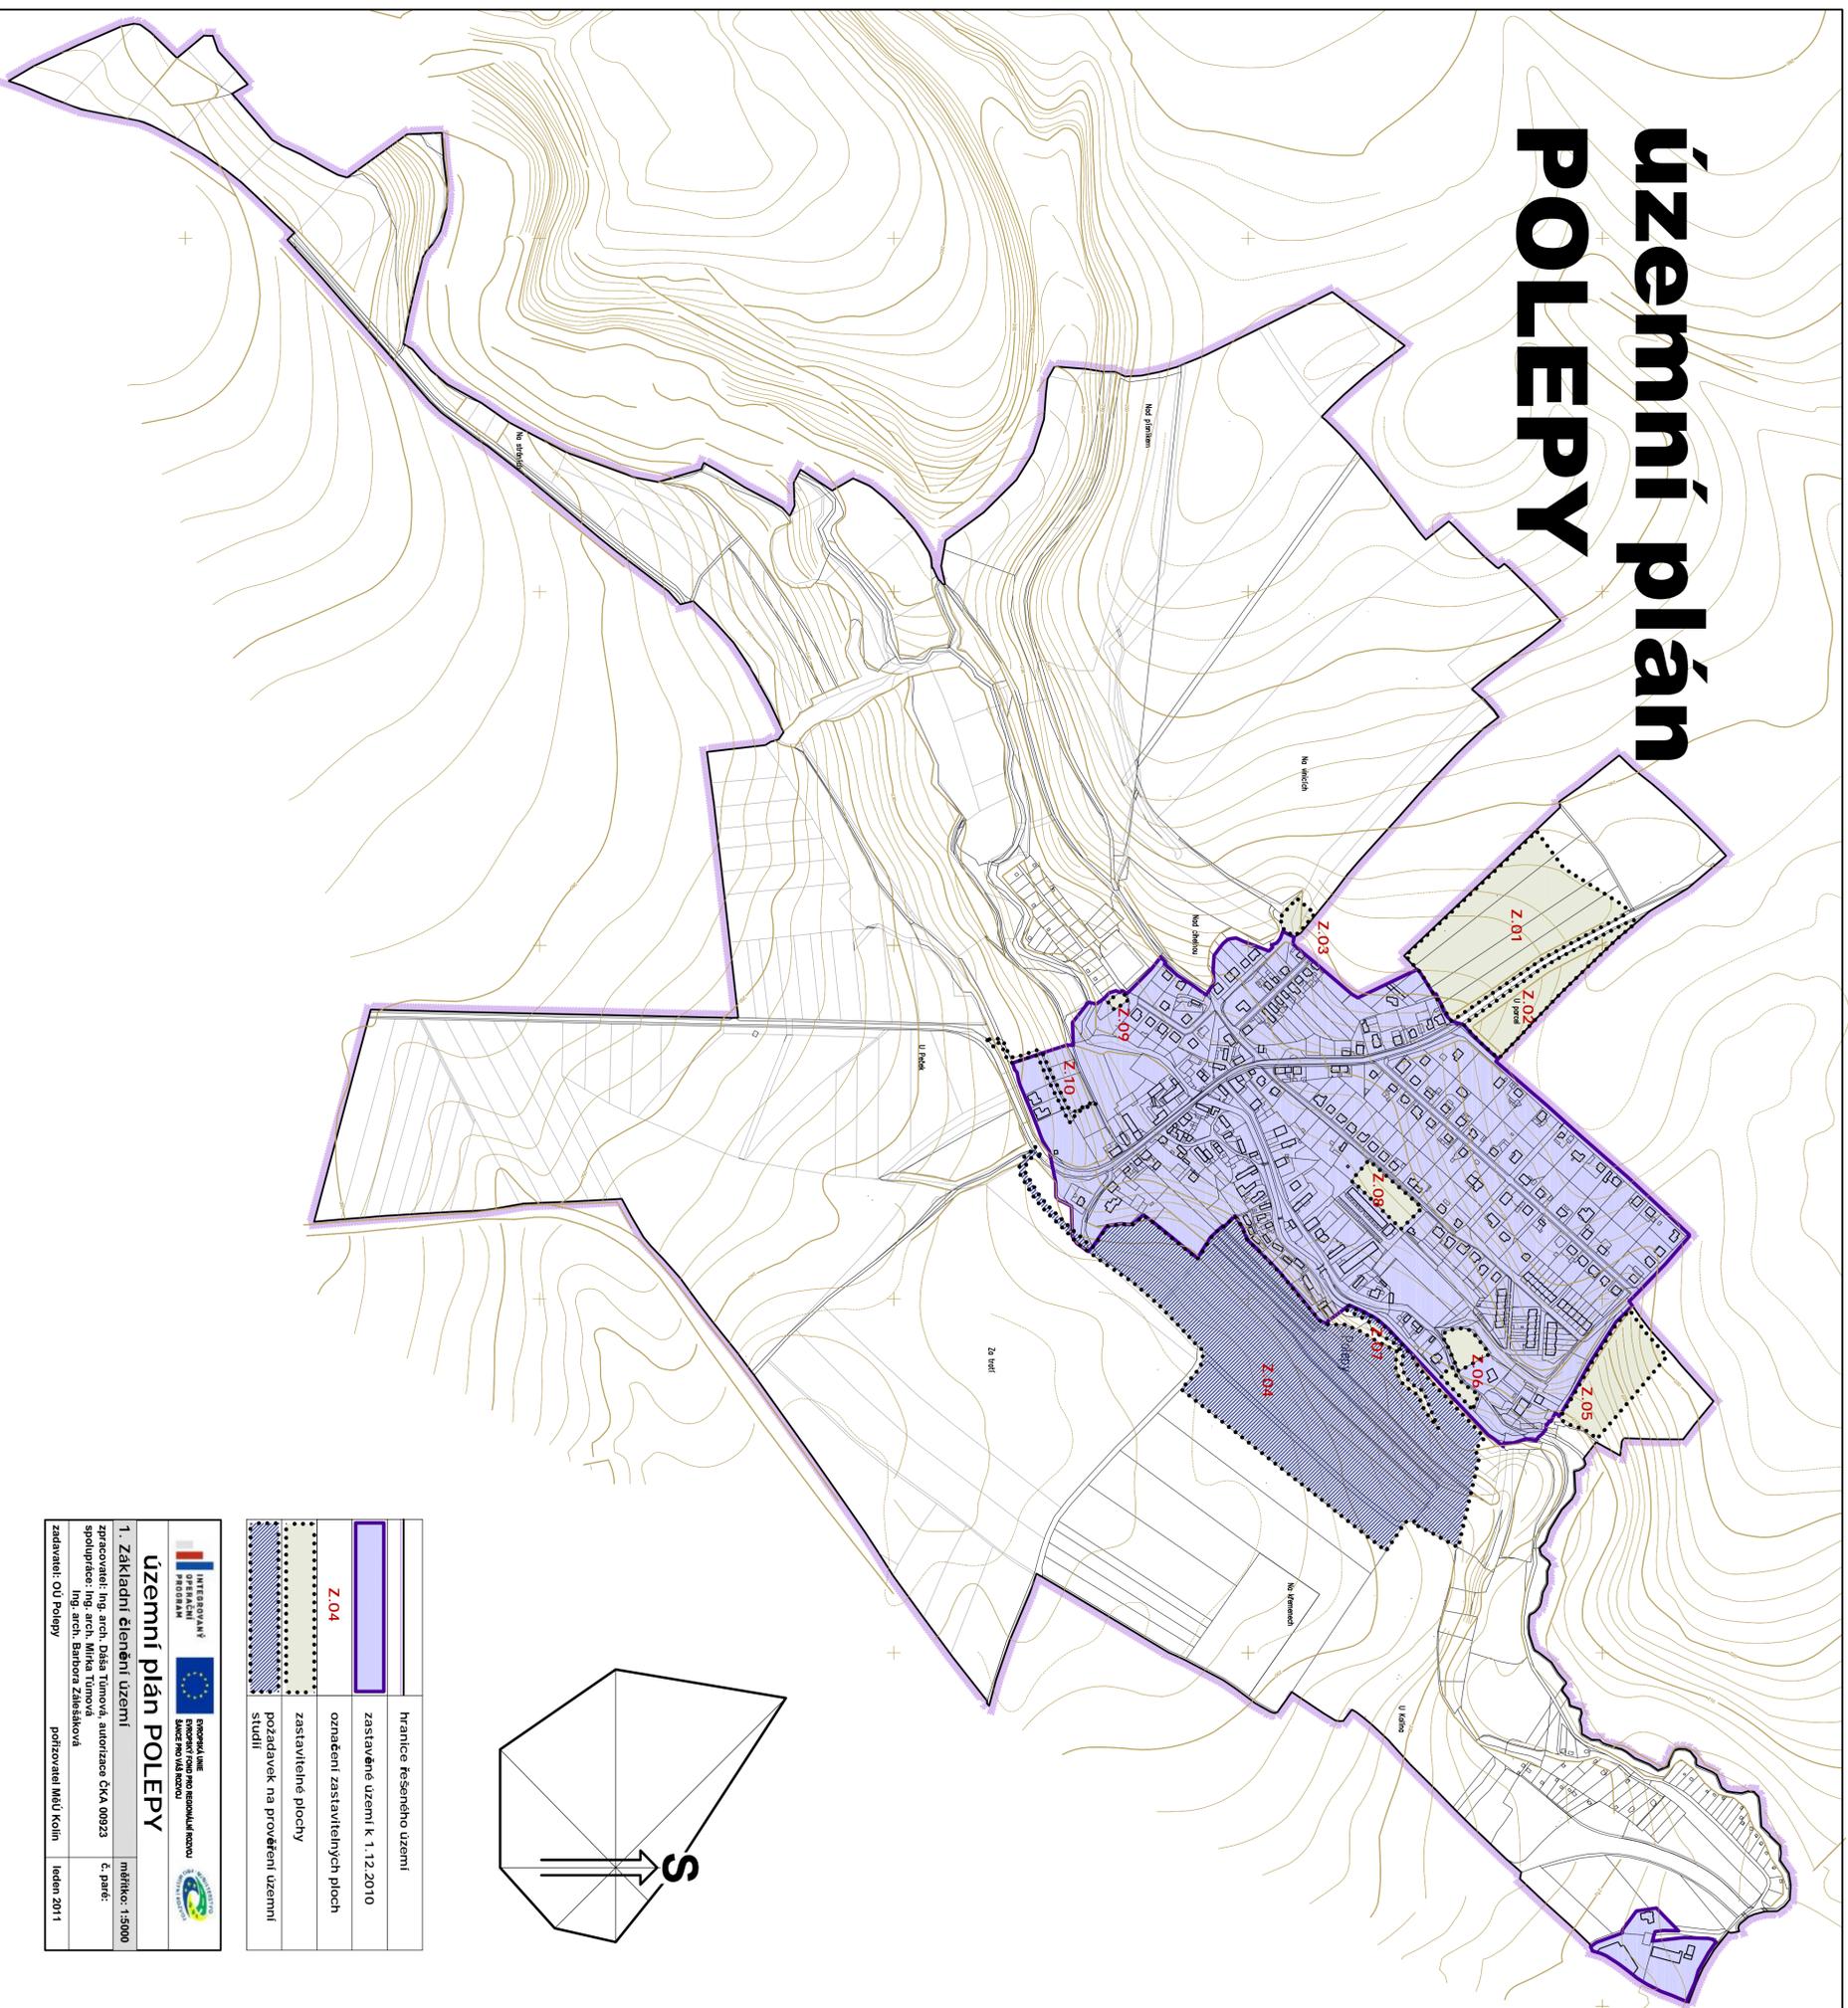

	hranice řešeného území
	zastavěné území k 1.12.2010
	označení zastavitelných ploch
	zastavitelné plochy
	požadavek na prověření územní studií

	územní plán POLEPY	mřížka: 1:5000
1. Základní členění území		č. paré:
zpracovatel: Ing. arch. Dáša Tůmová spolupřispě: Ing. arch. Miroslav Tůmový Ing. arch. Barbora Záleská		
zadavatel: OÚ Polepy	projednával: Mgr. Karel	leden 2011