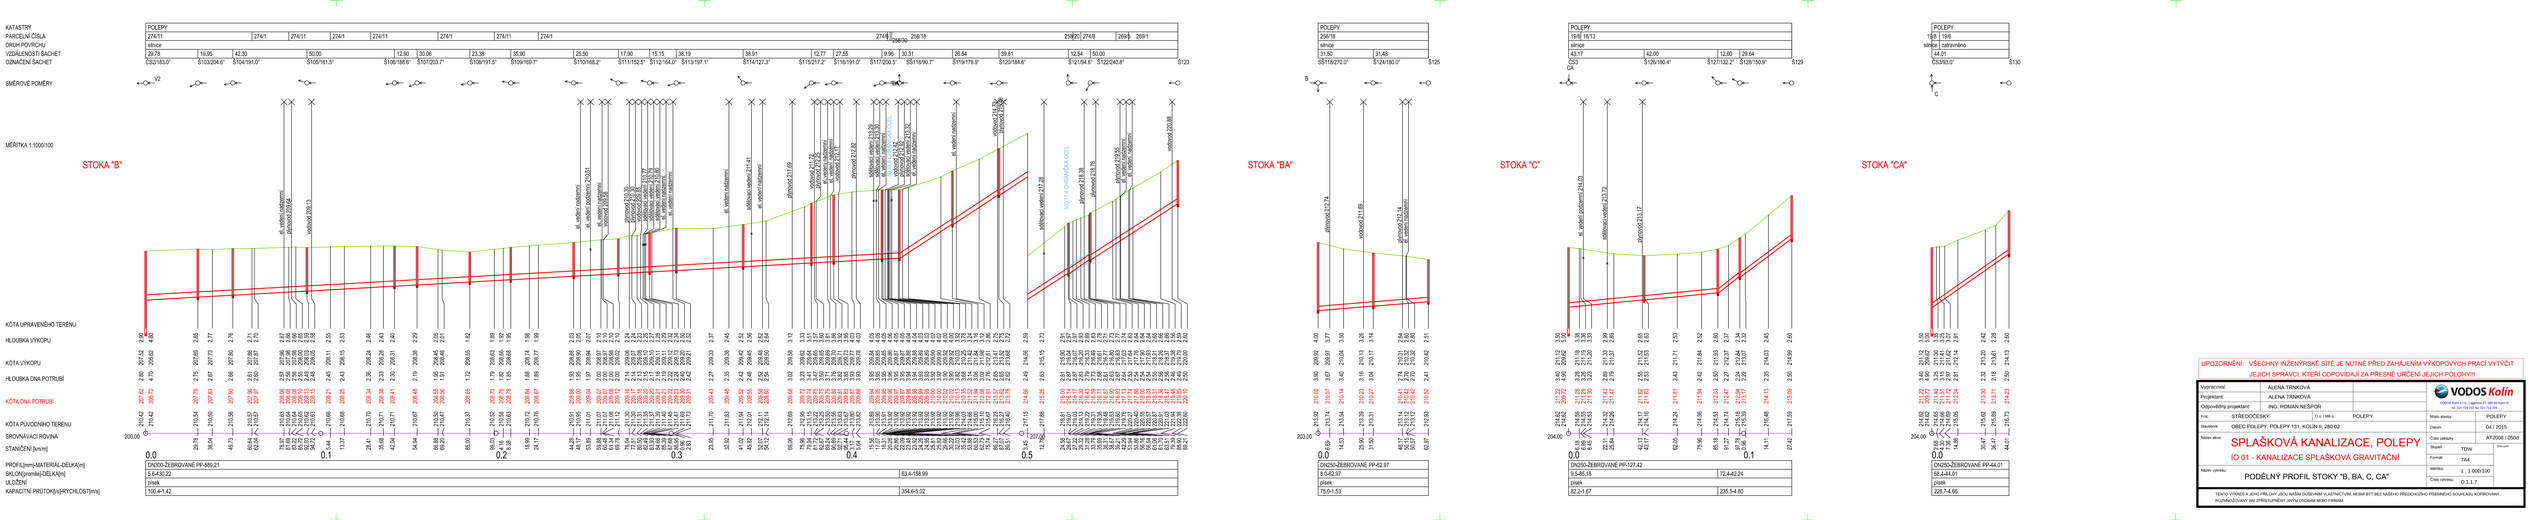
KATASTRY
PARCELNÍ ČÍSLA
DRUH POVRCHU
VZDÁLENOSTI ŠACHET
OZNAČENÍ ŠACHET
SMĚROVÉ POMĚRY
MĚŘÍTKA 1:1000/100
KÓTA UPRAVENÉHO TERÉNU
HLOUBKA VÝKOPU
KÓTA VÝKOPU
HLOUBKA DNA POTRUBÍ
KÓTA DNA POTRUBÍ
KÓTA PŮVODNÍHO TERÉNU
SROVNÁVACÍ ROVINA
STANIČENÍ [km/m]
PROFIL[mm]-MATERIÁL-DÉLKA[m]
SKLON[promile]-DÉLKA[m]
ULOŽENÍ
KAPACITNÍ PRŮTOK[l/s]-RYCHLOST[m/s]
STOKA "B"
STOKA "BA"
STOKA "C"
STOKA "CA"
POLEPY
274/11
274/1
274/6
274/11
274/1
274/11
274/1
274/11
274/1
274/6
274/5
258/18
258/20
274/8
269/1
269/5
silnice
29,79
19,95
42,30
50,00
12,90
30,06
23,38
35,90
25,50
17,90
15,15
38,19
38,91
12,77
27,55
9,96
30,31
26,54
39,61
12,54
50,00
CS2183,0"
S103/204,6"
S104/191,0"
S105/161,5"
S106/188,6"
S107/203,7"
S108/191,5"
S109/169,7"
S110/166,2"
S111/152,5"
S112/164,0"
S113/197,1"
S114/127,3"
S115/217,2"
S116/191,0"
S117/200,5"
S118/190,7"
S119/179,9"
S120/184,6"
S121/64,0"
S122/240,8"
S123
V2
