
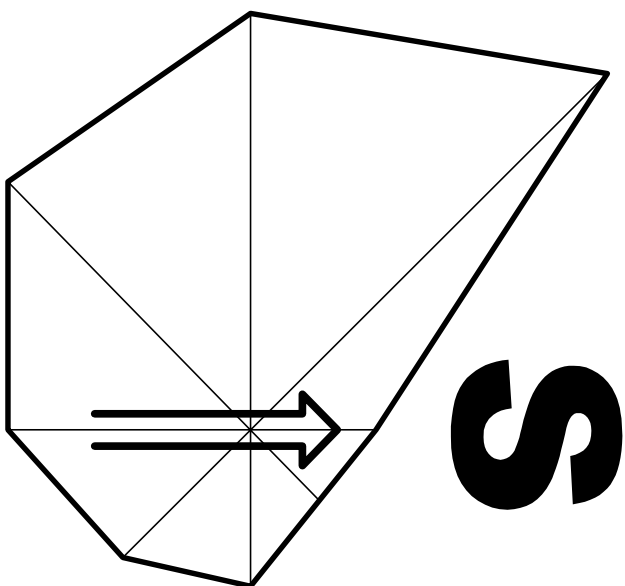


územní plán POLEPY

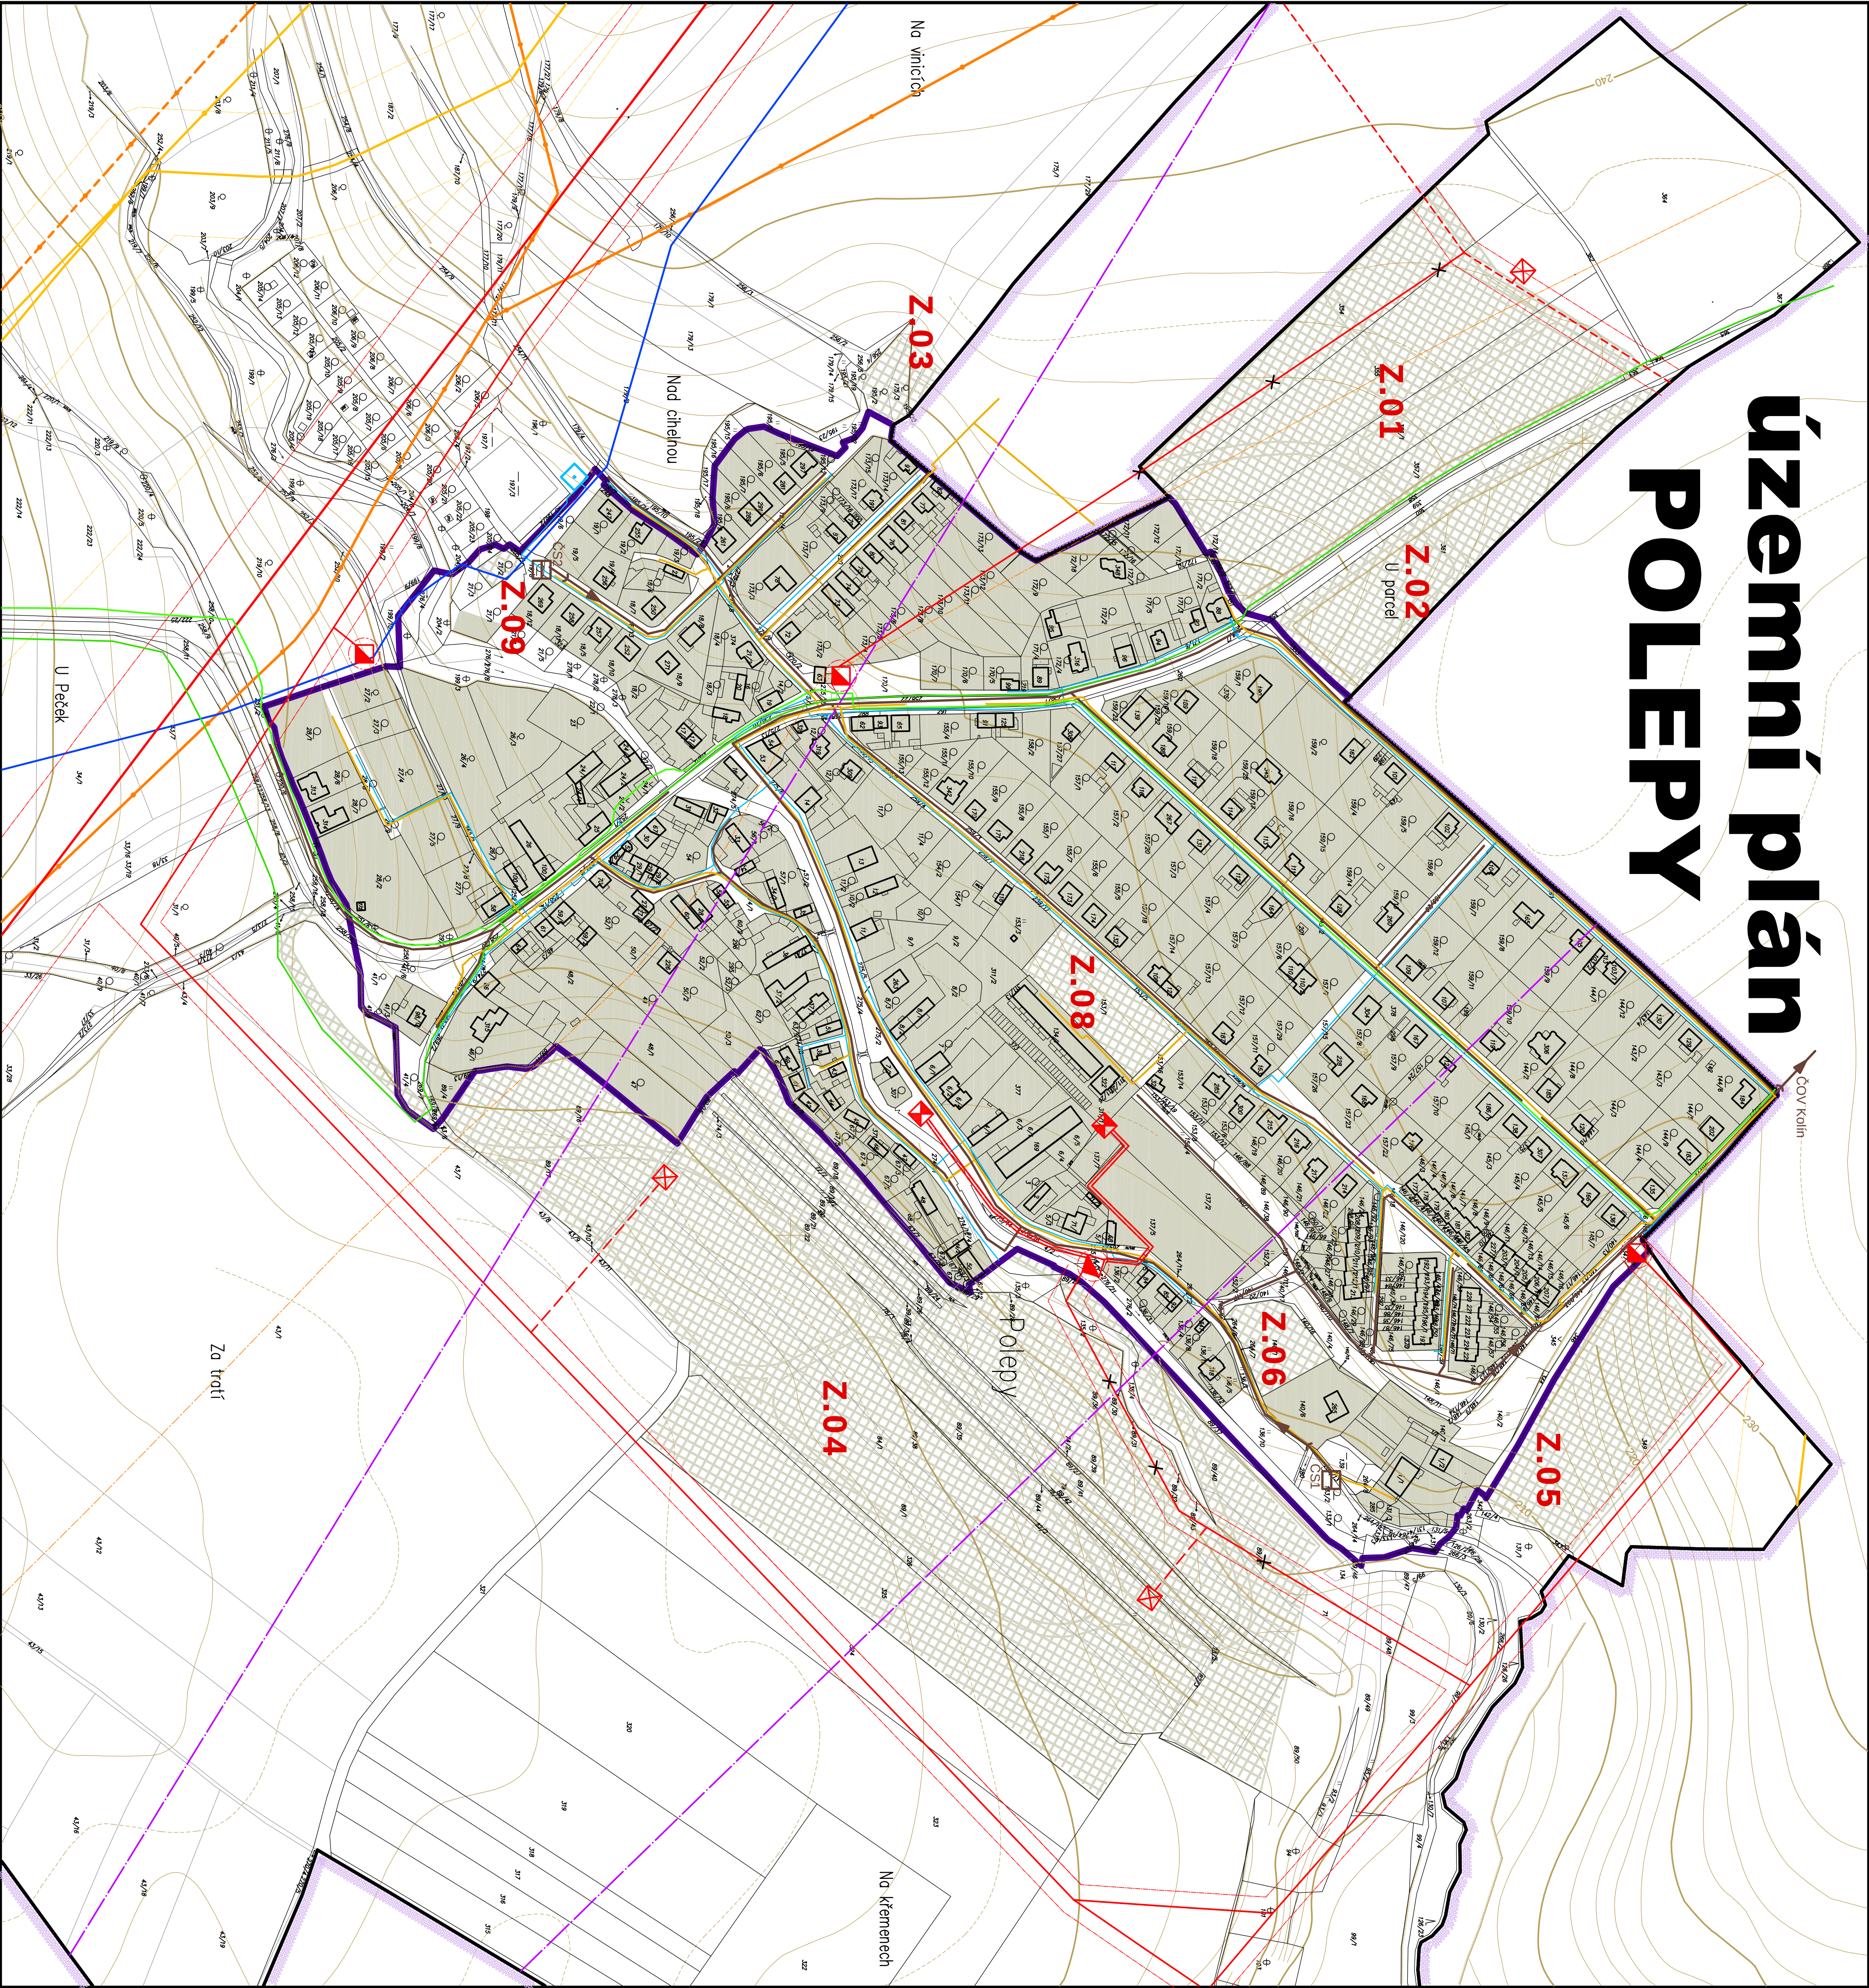

	hranice řešeného území
	hranice zastavěného území
	zastavěné plochy

ENERGETIKA	
	elektrické vedení 110 kV - OP 15 m
	elektrické vedení 22 kV - OP 10 m
	elektrické vedení 22 kV ke zrušení
	tratiostanice stožárová/kabelová
	kabelové rozvody VN 22 kV
	VTL plynovod DN 500, BP 150 m
	STL plynovod
	produktořovod, BP 300 m
VODNÍ HOSPODÁŘSTVÍ	
	vodovodní privátec
	vodovodní řad
	redukční stanice
	spáňová kanalizace
	kanalizační výtlak
	čerpací stanice
SPOJE	
	dálkový telekomunikační kabel DOK
	radioreléové trasy

územní plán POLEPY

5. TECHNICKÁ INFRASTRUKTURA

projednával: Ing. arch. Jiří Toman, autorizace ČKA 00923

spolupracel: Ing. arch. Barbora Záleská

zadavatel: OU Polepy

mapka: 1:2000

č. paré:

leden 2011