územní plán POLEPY

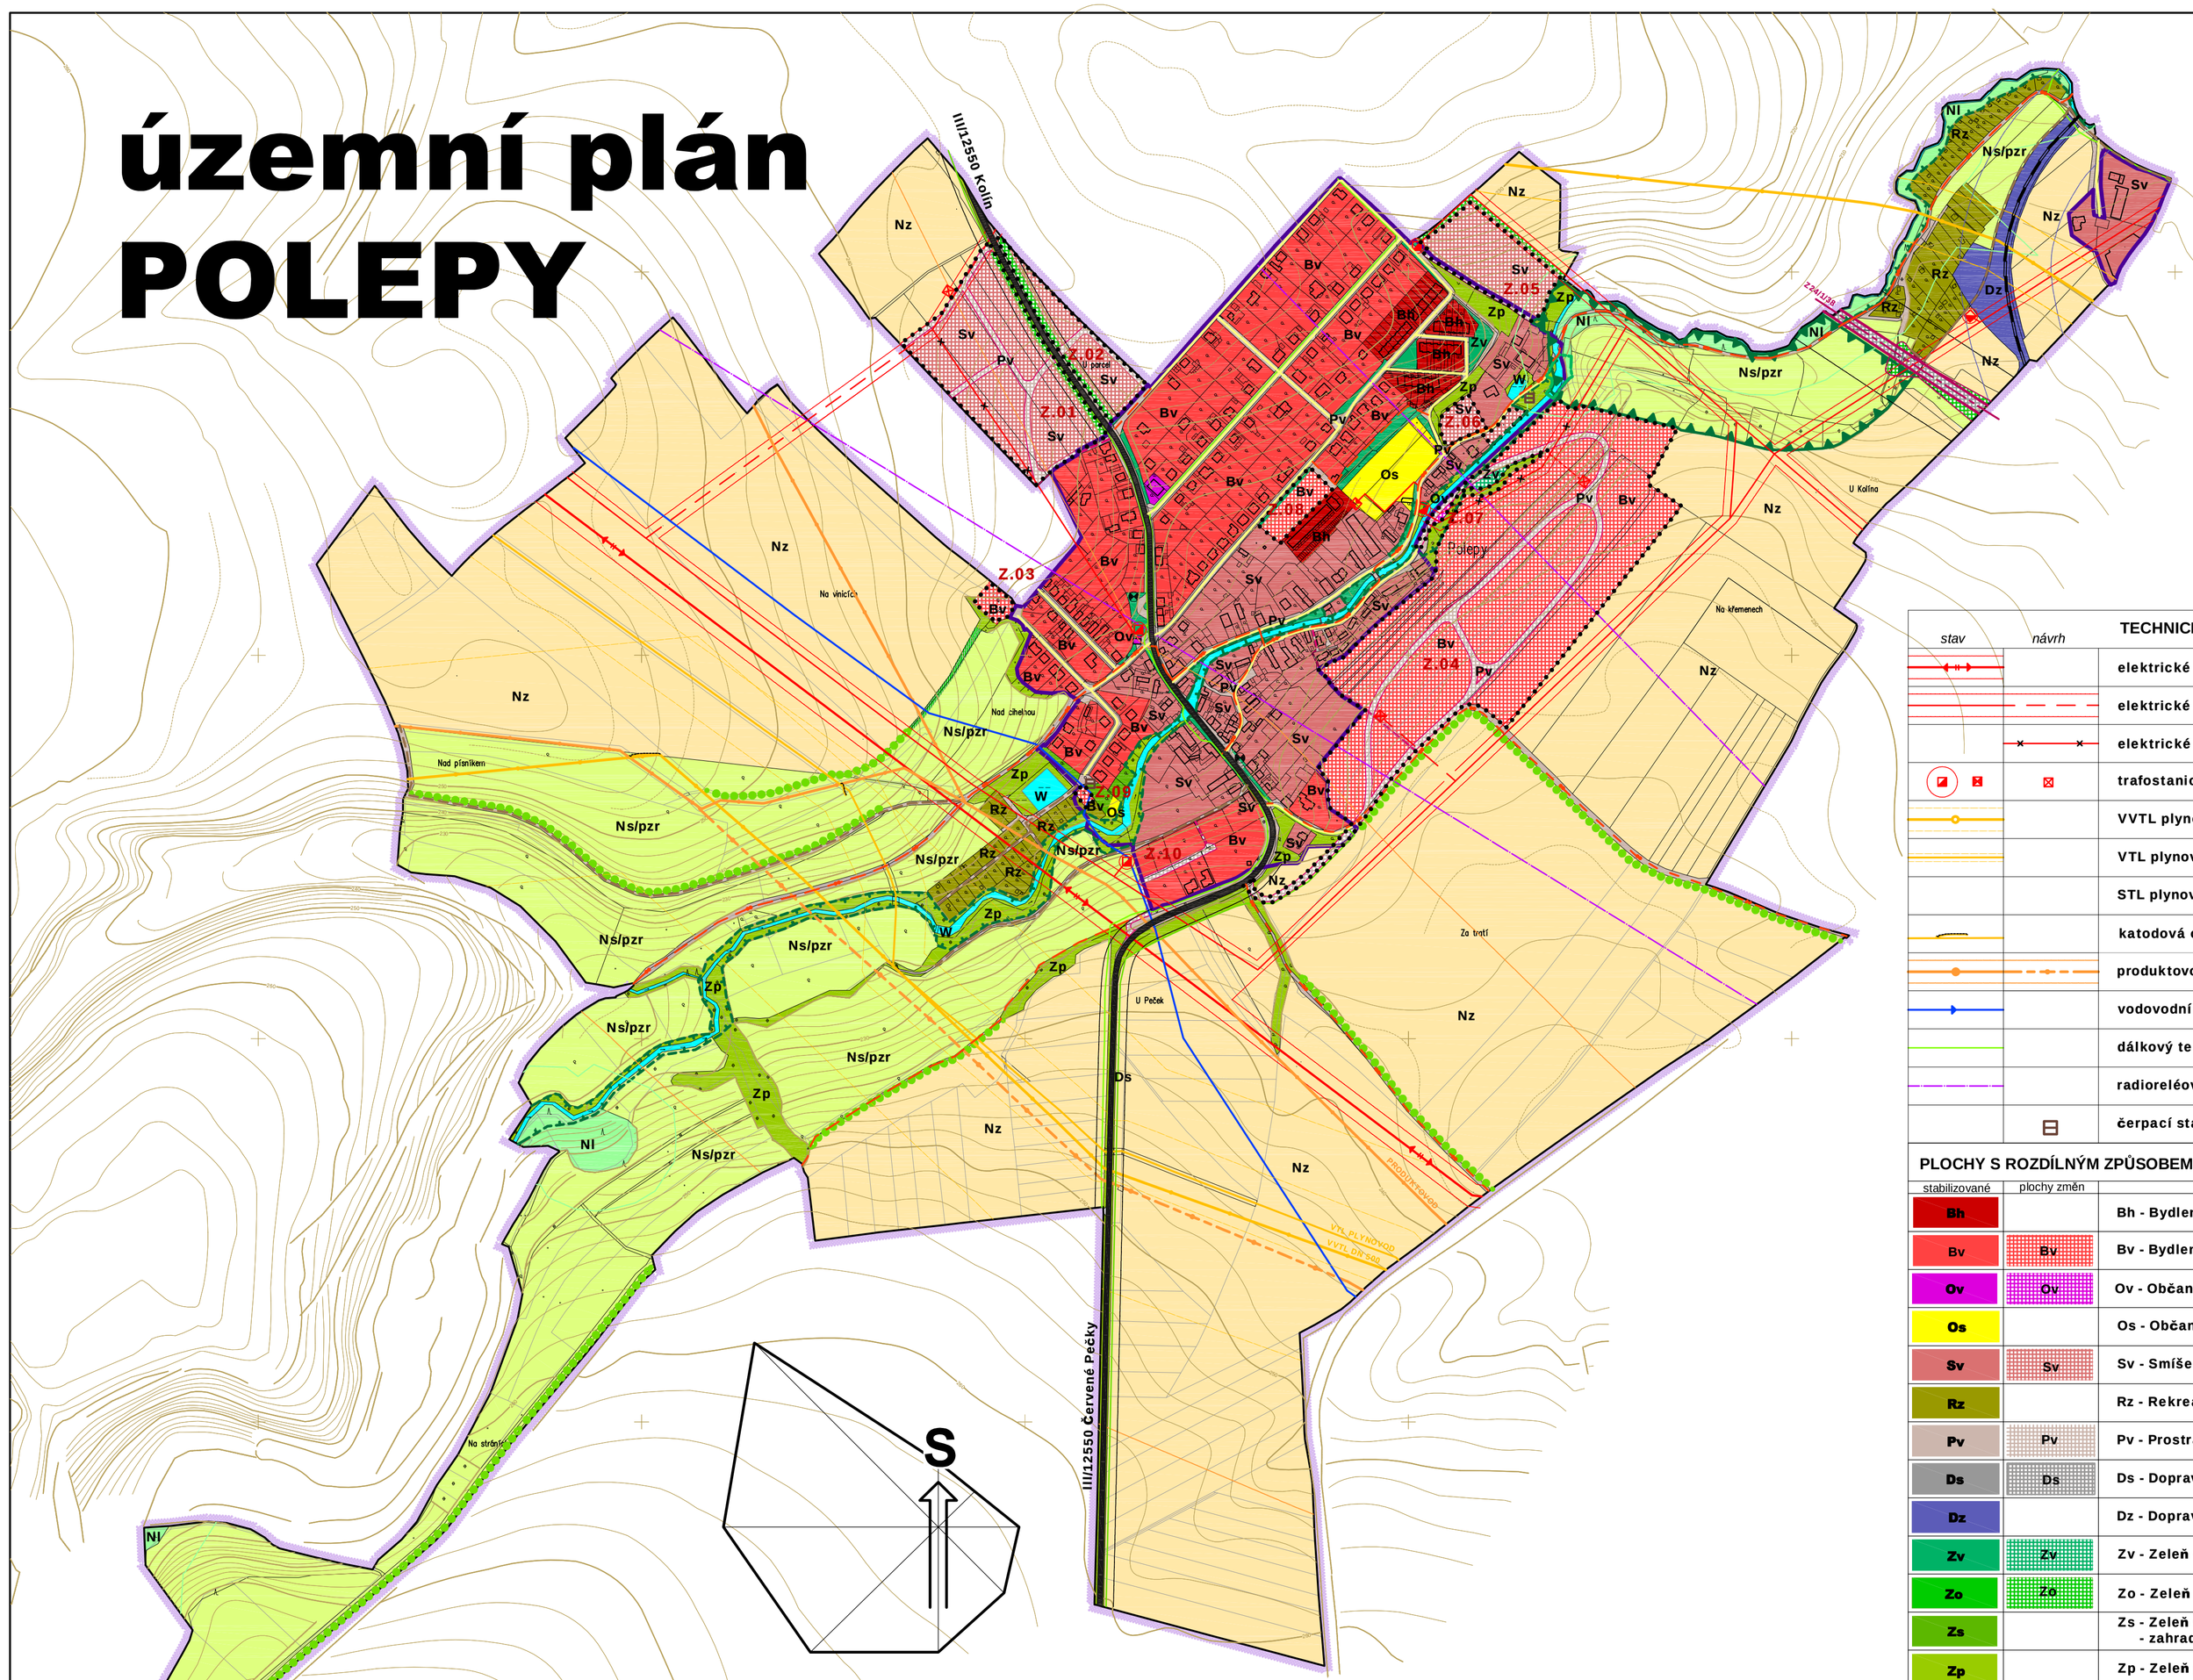

TECHNICKÁ INFRASTRUKTURA	stav	návrh
elektrické vedení 110 kV - OP 15 m		
elektrické vedení 22 kV - OP 10 m		
elektrické vedení 22 kV ke zrušení		
trafostanice - stožárová, kabelová		
VVTL plynovod DN 500, BP 150 m		
VTL plynovod, BP 40 m		
STL plynovodní přivaděč		
katodová ochrana VTL plynovodu		
produktovod, BP 300 m		
vodovodní přivaděč		
dálkový telekomun. kabel/ DOK		
radioreléové trasy		
čerpací stanice		

PLOCHY S ROZDÍLNÝM ZPŮSOBEM VYUŽITÍ	stabilizované	plochy změn
Bh - Bydlení hromadné	Bh	
Bv - Bydlení venkovské	Bv	Bv
Ov - Občanská vybavenost	Ov	Ov
Os - Občanská vybavenost - sport	Os	
Sv - Smíšené bydlení	Sv	Sv
Rz - Rekreace - zahrádky	Rz	
Pv - Prostranství veřejné	Pv	Pv
Ds - Doprava silniční	Ds	Ds
Dz - Doprava železniční	Dz	
Zv - Zeleň veřejná	Zv	Zv
Zo - Zeleň ochranná a izolační	Zo	Zo
Zs - Zeleň soukromá - zahrady a sady	Zs	
Zp - Zeleň přírodní	Zp	
W - Vodní plochy	W	
Nl - Lesní plochy	Nl	
Nz - Zemědělské plochy	Nz	
Ns/pzr - Smíšené plochy nezastavěného území /p-přírodní /z-zemědělské /r-rekreační	Ns/pzr	

hranice řešeného území	
zastavěné území k 1.12.2010	
zastavitelné plochy	

ÚZEMNÍ SYSTÉM EKOLOGICKÉ STABILITY	stav/návrh
hranice lokálního biocentra	
hranice lokálního biokoridoru	
interakční prvky	
významný krajinný prvek	
ochranné pásmo lesa	

DOPRAVNÍ INFRASTRUKTURA	stav	návrh
silnice I. třídy OP 50m		
silnice III. třídy OP 15m		
železnice OP 60m		
autobusová zastávka		
místní komunikace		
účelové a polní cesty		
turistická a hlavní pěší cesty		
cyklistická trasa		

INTEGROVANÝ OPERAČNÍ PROGRAM
EVROPSKÁ UNIE
EVROPSKÝ FOND PRO REGIONÁLNÍ ROZVOJ
ŠANCE PRO VÁŠ ROZVOJ

územní plán POLEPY

4a. KOORDINAČNÍ VÝKRES správní území — měřítko: 1:5000

zpracovatel: Ing. arch. Dáša Túmová, autorizace ČKA 00923
spolupráce: Ing. arch. Mirka Túmová
Ing. arch. Barbora Zálešáková

č. paré:

zadavatel: OÚ Polepy — pořizovatel MěÚ Kolín — leden 2011